


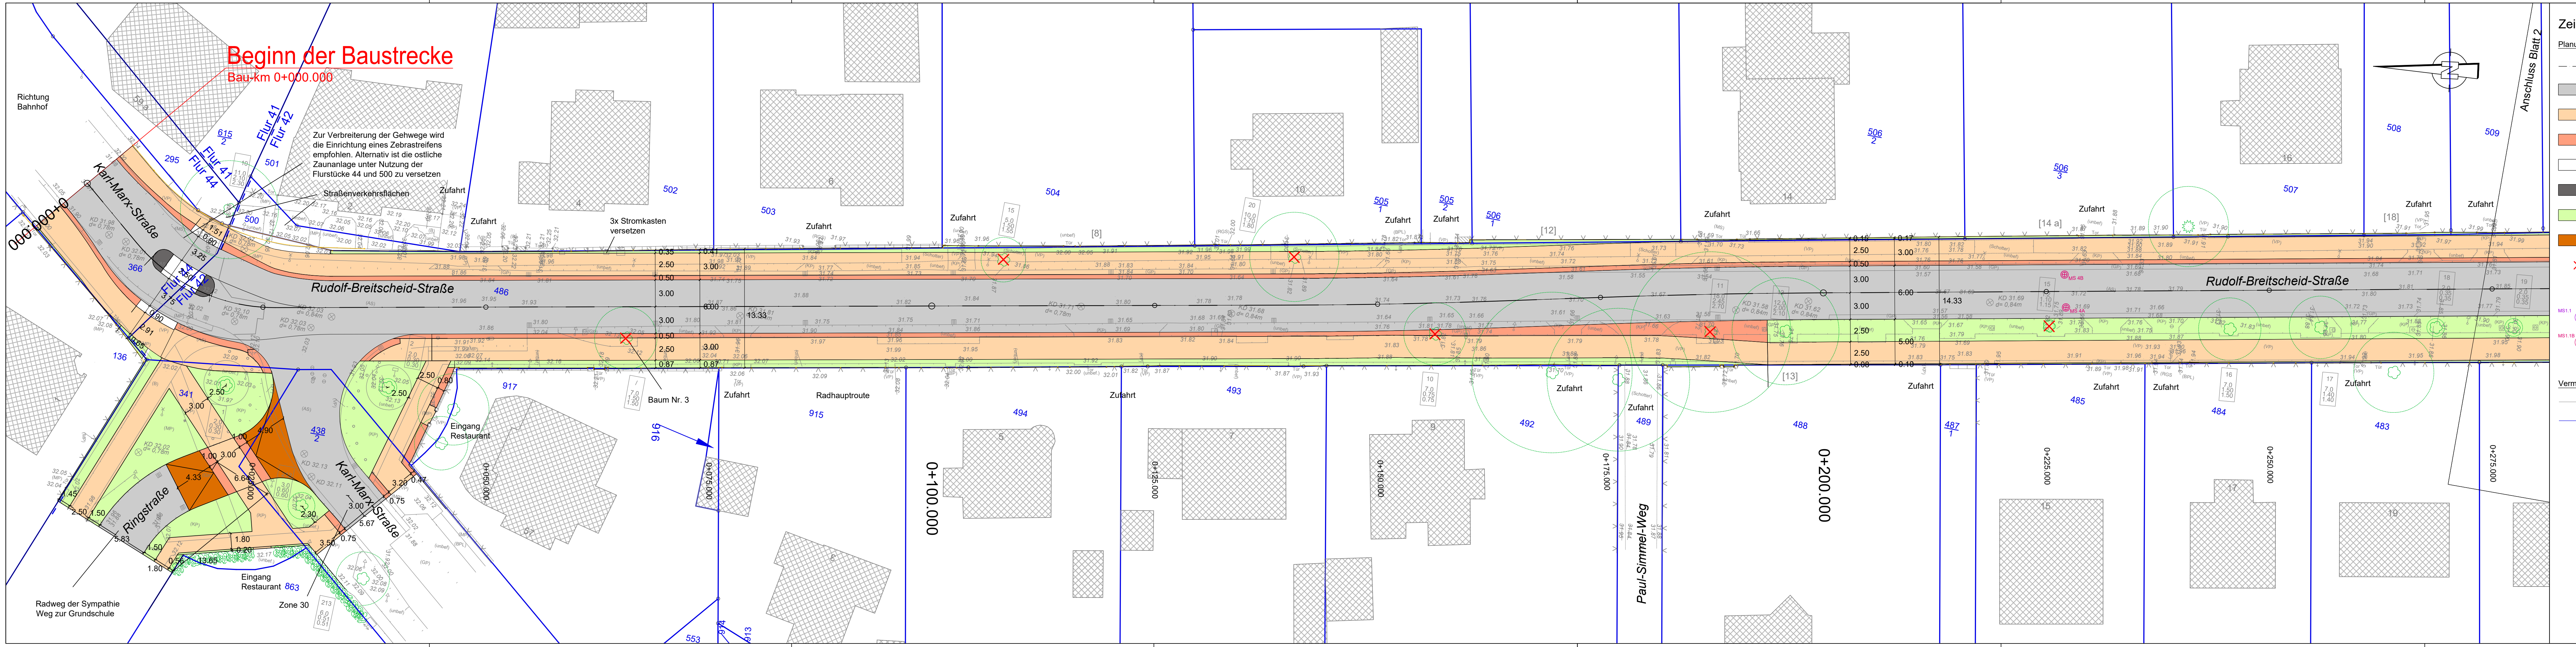

Zeichenerklärung

Planung:

- Hauptachse
- Fahrbahn
- Gehbahn, Warthalle Bushaltestelle
- Sicherheitstrennstreifen
- Taktile Elemente
- Querunginsel
- Baumstreifen, Grünfläche (Oberstreifen)
- Großpflaster
- Baumfällung (ca. 137 Bäume)

Vermessung:

- Vermessung (11/2023)
- Flurstücksgrenze

1	2	3	4	5	6	7
Höhensystem: DHHN 2016						
Lagesystem: ETRS 89						
ASPHALTA						
Ingenieurgesellschaft für Verkehrsbau mbH						
Elsterstraße 63						
14612 Falkensee						
Tel.: 03322/409410, E-Mail: info@asphalta.eu						
61825						
Stadt Falkensee						
Falkenhagener Straße 43/49						
14612 Falkensee						
bearbeitet						
gezeichnet						
geprüft						
Datum						
Name						
Unterschrift						
Nr.						
Art der Änderung						
Datum						
Zeichen						

VORUNTERSUCHUNG

Straßenbauverwaltung		Unterlage / Blatt-Nr.:	05/01
Straße/Abschn.-Nr./Station: (von - bis)		Lageplan	
PROJIS-Nr.:		Variante 2	
		Gehweg, Radfahrer frei	
		Maßstab: 1:250	
Rudolf-Breitscheid-Straße			
zwischen Stadtgrenze zur Gemeinde Dallgow-Döberitz			
und Karl-Marx-Straße			
aufgestellt:			
den			