


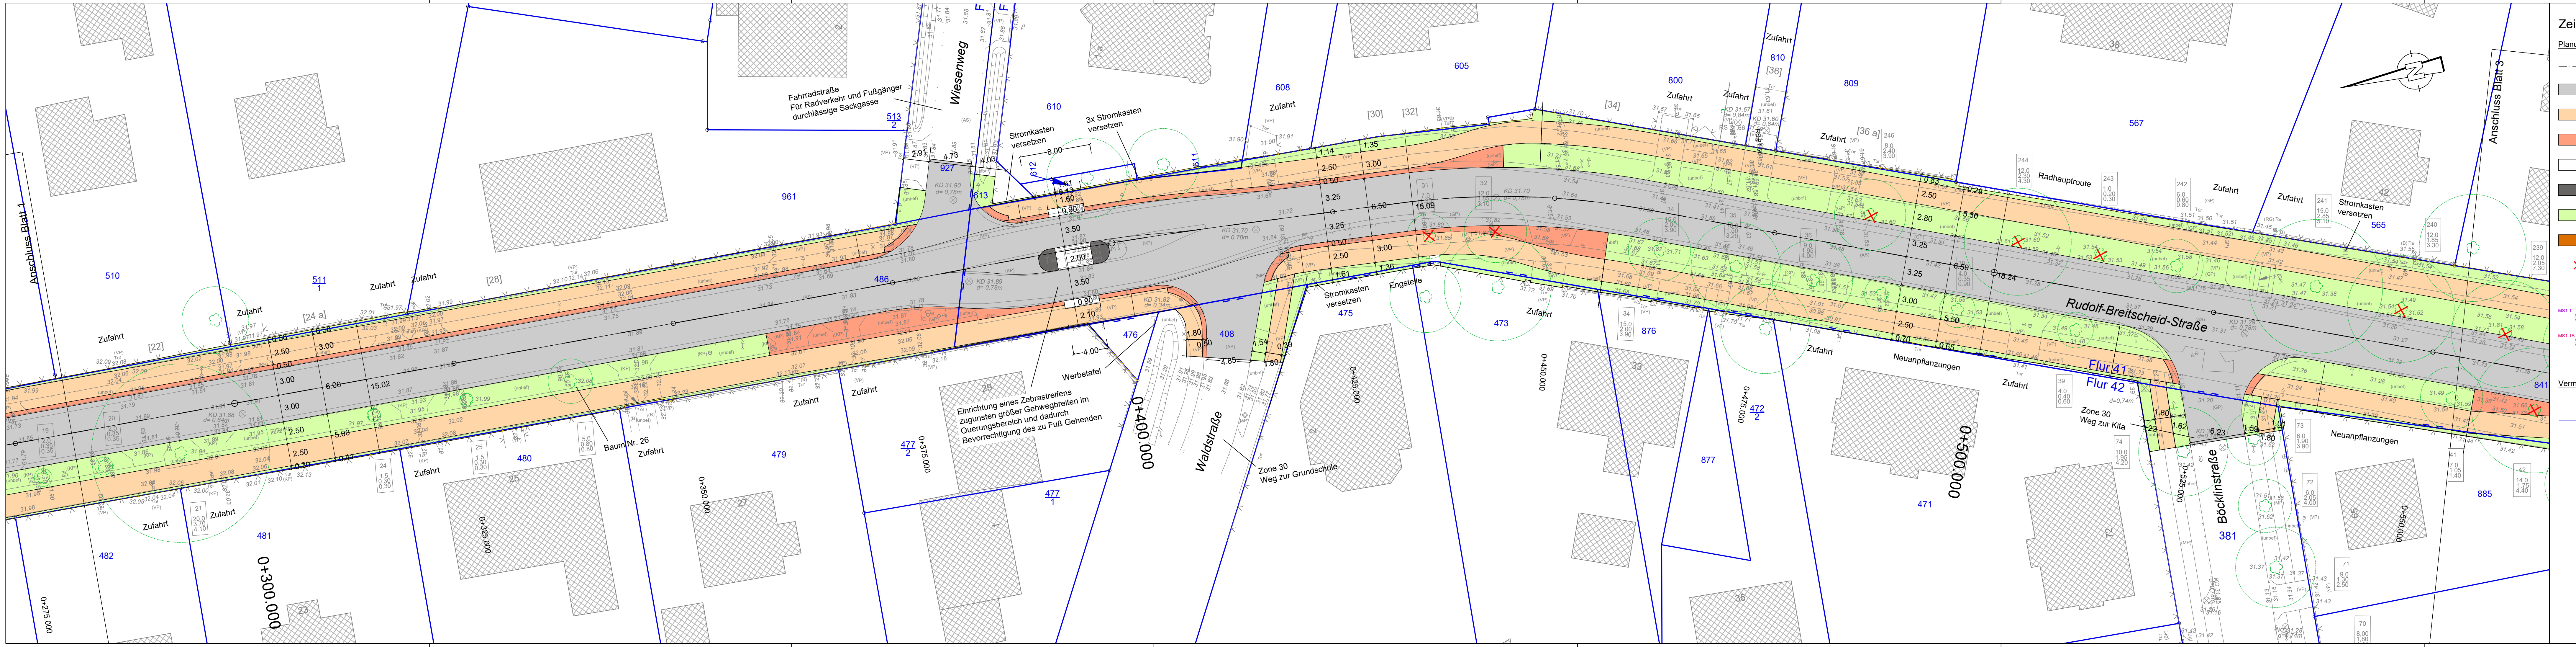

Zeichenerklärung

Planung:

- Hauptachse
- Fahrbahn
- Gehbahn, Warthalle Bushaltestelle
- Sicherheitstrennstreifen
- Taktile Elemente
- Querunginsel
- Baumstreifen, Grünfläche (Oberstreifen)
- Großpflaster
- Baumfällung (ca. 137 Bäume)

Vermessung:

- Vermessung (11/2023)
- Flurstücksgrenze

MS1.1 Bohrkern (2019)

MS1.1B Bohrkern (2020)

1	2	3	4	5	6	7
---	---	---	---	---	---	---

Höhensystem: DHHN 2016 Lagesystem: ETRS 89

ASPHALTA

Ingenieurgesellschaft für Verkehrsbau mbH

Elsterstraße 63

14612 Falkensee

Tel.: 03322/409410, E-Mail: info@asphalta.eu

bearbeitet 05.06.2026 Winkelmann

gezeichnet 05.06.2026 Winkelmann

geprüft 05.06.2026 Fimmel

61825

Stadt Falkensee

Falkenhagener Straße 43/49

14612 Falkensee

bearbeitet

gezeichnet

geprüft

Datum

Name

Unterschrift

Nr.	Art der Änderung	Datum	Zeichen

VORUNTERSUCHUNG

Straßenbauverwaltung	Unterlage / Blatt-Nr.: 05/02
Straße/Abschn.-Nr./Station: (von - bis)	Lageplan Variante 2
PROJIS-Nr.:	Gehweg, Radfahrer frei Maßstab: 1:250

Rudolf-Breitscheid-Straße
zwischen Stadtgrenze zur Gemeinde Dallgow-Döberitz und Karl-Marx-Straße

aufgestellt: _____ den _____