


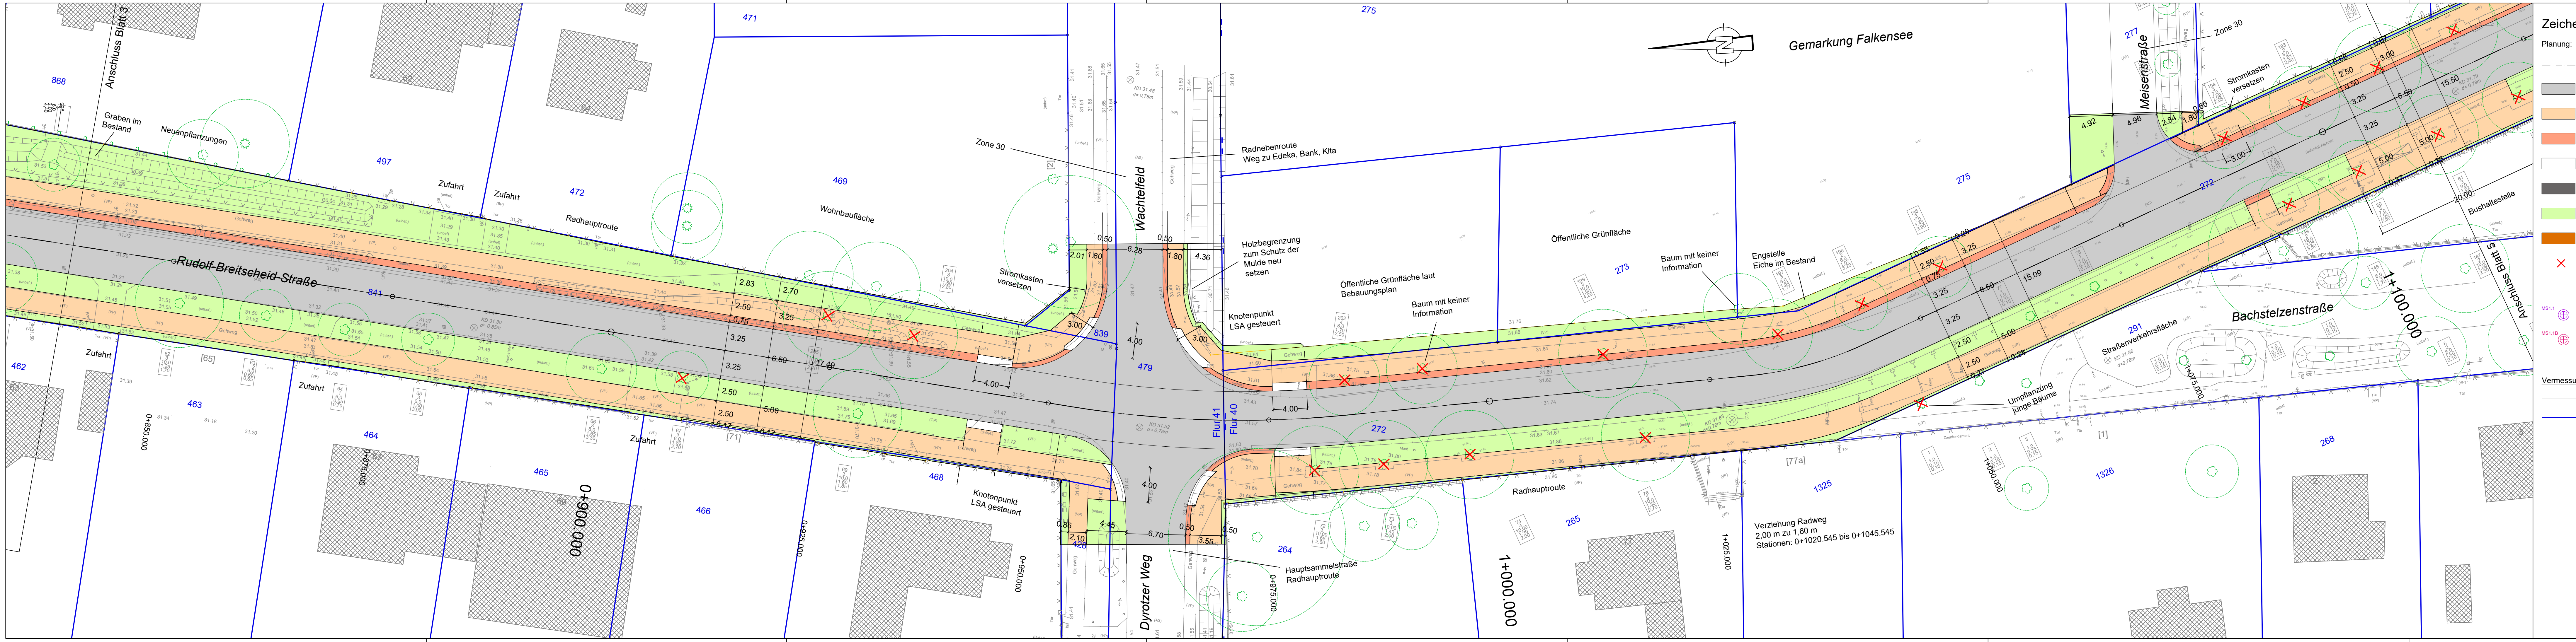

Zeichenerklärung

Planung:

- Hauptachse
- Fahrbahn
- Gehbahn, Wartehalle Bushaltestelle
- Sicherheitsstrennstreifen
- Taktile Elemente
- Querunginsel
- Baumstreifen, Grünfläche (Oberstreifen)
- Großpflaster
- ✗ Baumfällung (ca. 137 Bäume)

Vermessung:

- Vermessung (11/2023)
- Flurstücksgrenze

MS1.1 Bohrkern (2019)

MS1.1B Bohrkern (2020)

1	2	3	4	5	6	7
---	---	---	---	---	---	---

Höhensystem: DHHN 2016 Lagesystem: ETRS 89

ASPHALTA
Ingenieurgesellschaft für Verkehrsbau mbH
Elsterstraße 63
14612 Falkensee
Tel.: 03322/409410, E-Mail: info@asphalta.eu



bearbeitet	Datum	Zeichen
gezeichnet	05.06.2026	Winkelmann
geprüft	05.06.2026	Fimmel

61825

Stadt Falkensee
Falkenhagener Straße 43/49
14612 Falkensee



bearbeitet	Datum	Name	Unterschrift
gezeichnet			
geprüft			

Nr.	Art der Änderung	Datum	Zeichen

VORUNTERSUCHUNG

Straßenbauverwaltung	Unterlage / Blatt-Nr.: 05/04
Straße/Abschn.-Nr./Station: (von - bis)	Lageplan Variante 2
PROJIS-Nr.:	Gehweg, Radfahrer frei Maßstab: 1:250

Rudolf-Breitscheid-Straße
zwischen Stadtgrenze zur Gemeinde Dallgow-Döberitz
und Karl-Marx-Straße

aufgestellt:	
den	