


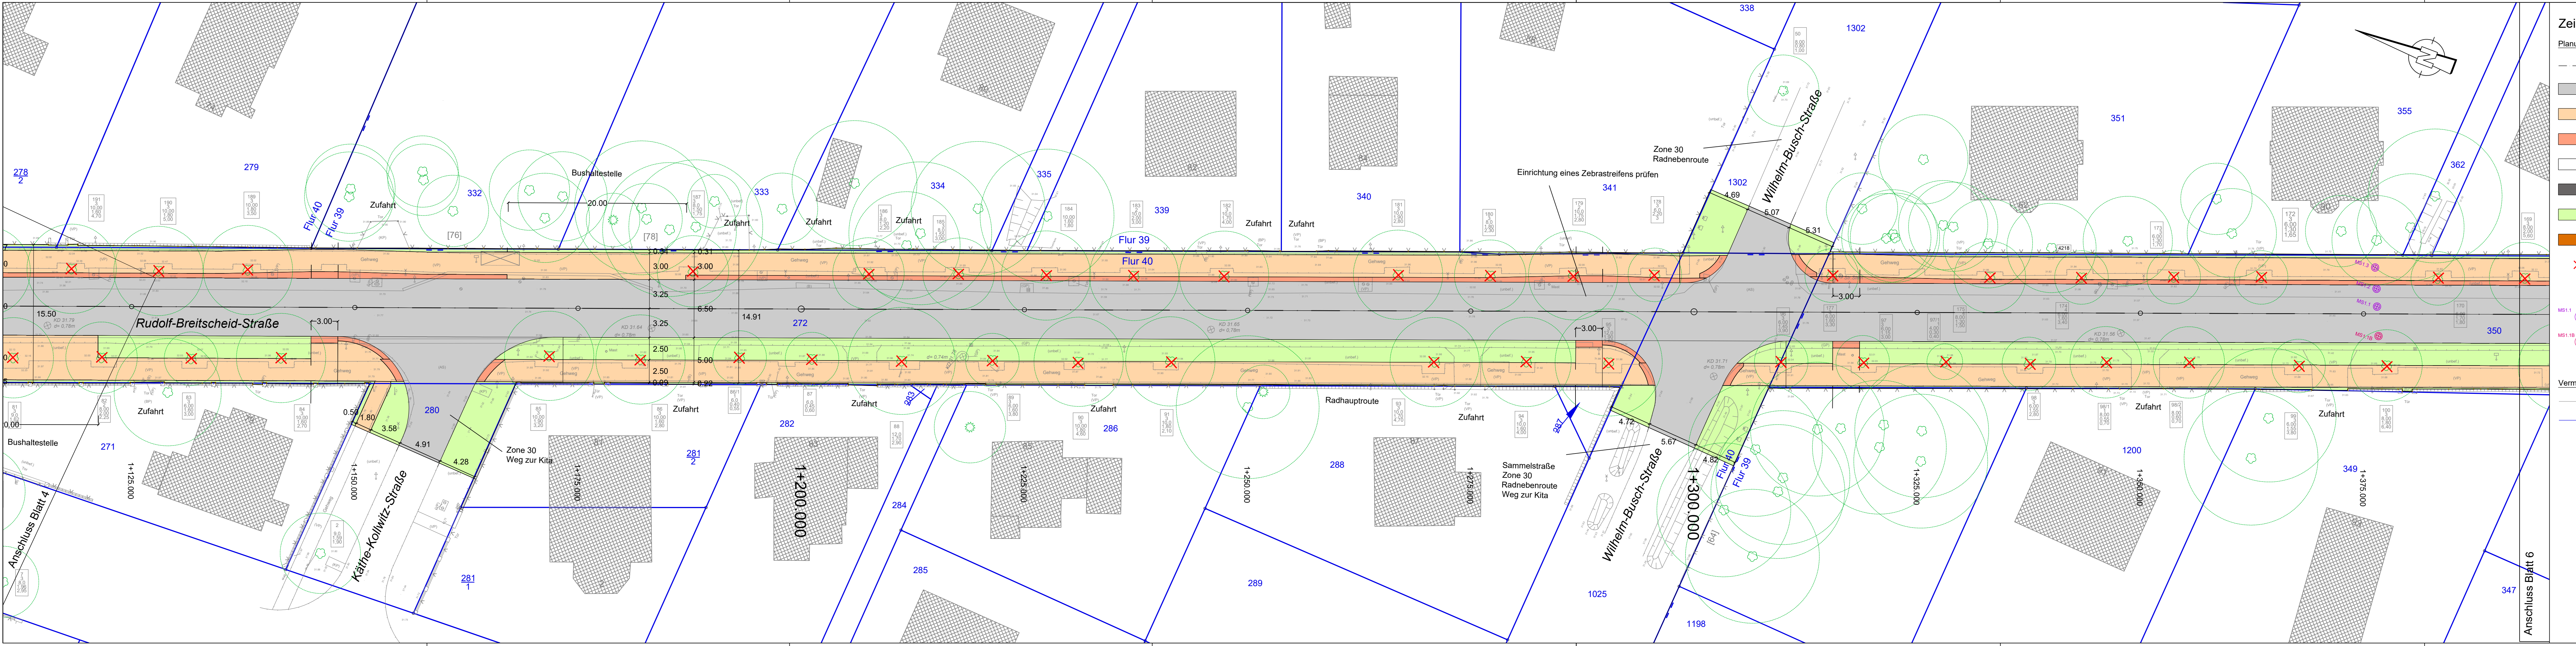

Zeichenerklärung

Planung:

- Hauptachse
- Fahrbahn
- Gehbahn, Wartehalle Bushaltestelle
- Sicherheitsstrennstreifen
- Taktile Elemente
- Querunginsel
- Baumstreifen, Grünfläche (Oberstreifen)
- Großpflaster
- Baumfällung (ca. 137 Bäume)

Vermessung:

- Vermessung (11/2023)
- Flurstücksgrenze

MS1.1 Bohrkern (2019)
MS1.1B Bohrkern (2020)

1	2	3	4	5	6	7
---	---	---	---	---	---	---

Höhensystem: DHHN 2016 Lagesystem: ETRS 89

ASPHALTA

Ingenieurgesellschaft für Verkehrsbau mbH

Elsterstraße 63
14612 Falkensee
Tel.: 03322/409410, E-Mail: info@asphalta.eu

bearbeitet 05.06.2026 Winkelmann
gezeichnet 05.06.2026 Winkelmann
geprüft 05.06.2026 Fimmel

61825

Stadt Falkensee

Falkenhagener Straße 43/49
14612 Falkensee

bearbeitet
gezeichnet
geprüft

Datum Name Unterschrift

Nr.	Art der Änderung	Datum	Zeichen

VORUNTERSUCHUNG

Straßenbauverwaltung	Unterlage / Blatt-Nr.: 05/05
Straße/Abschn.-Nr./Station: (von - bis)	Lageplan Variante 2
PROJIS-Nr.:	Gehweg, Radfahrer frei Maßstab: 1:250

**Rudolf-Breitscheid-Straße
zwischen Stadtgrenze zur Gemeinde Dallgow-Döberitz
und Karl-Marx-Straße**

aufgestellt: _____ den _____