


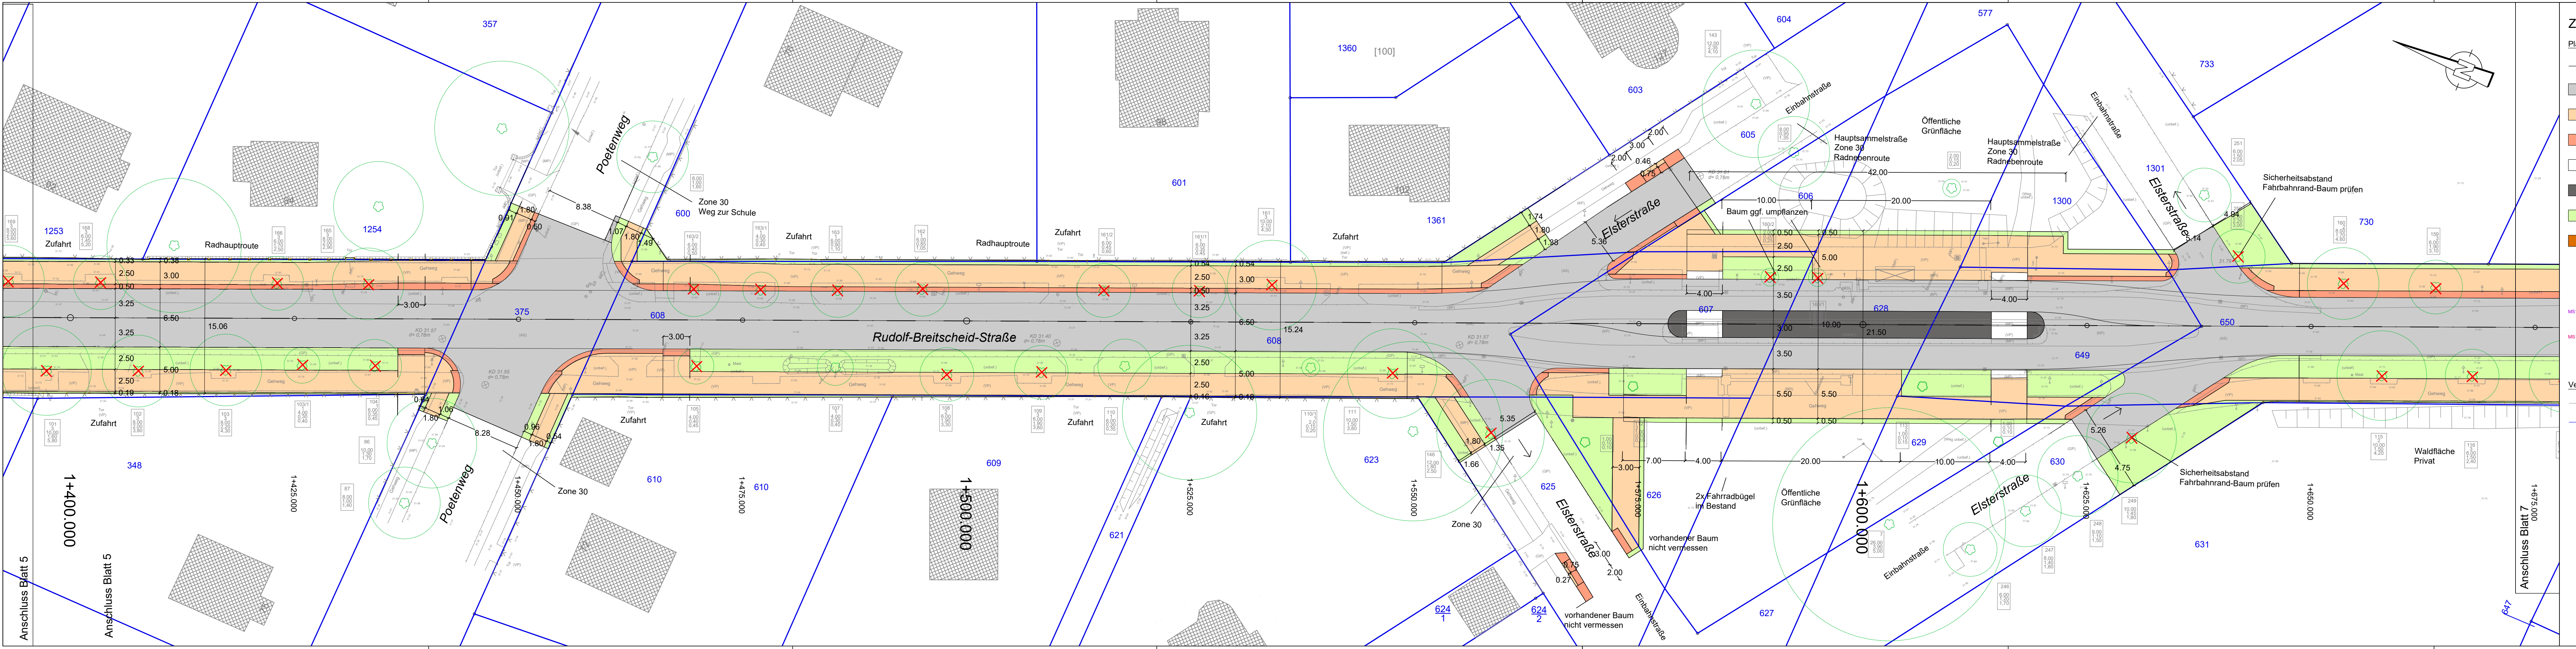

Zeichenerklärung

- Planung:
- Hauptachse
 - Fahrbahn
 - Gehbahn, Wartehalle Bushaltestelle
 - Sicherheitsstrennstreifen
 - Taktile Elemente
 - Querunginsel
 - Baumstreifen, Grünfläche (Oberstreifen)
 - Großpflaster
 - ✗ Baumfällung (ca. 137 Bäume)
- Vermessung:
- Vermessung (11/2023)
 - Flurstücksgrenze
- MS1.1 Bohrkern (2019)
- MS1.1B Bohrkern (2020)

1	2	3	4	5	6	7
Höhensystem: DHHN 2016			Lagesystem: ETRS 89			
ASPHALTA						
Ingenieurgesellschaft für Verkehrsbau mbH						
Elsterstraße 63						
14612 Falkensee						
Tel.: 03322/409410, E-Mail: info@asphalta.eu						
			61825			

Stadt Falkensee			Datum	Name	Unterschrift
Falkenhagener Straße 43/49					
14612 Falkensee					
Nr.	Art der Änderung		Datum		Zeichen

VORUNTERSUCHUNG

Straßenbauverwaltung		Unterlage / Blatt-Nr.: 05/06	
Straße/Abschn.-Nr./Station: (von - bis)		Lageplan	
PROJIS-Nr.:		Variante 2	
		Gehweg, Radfahrer frei	
		Maßstab: 1:250	
Rudolf-Breitscheid-Straße			
zwischen Stadtgrenze zur Gemeinde Dallgow-Döberitz			
und Karl-Marx-Straße			
aufgestellt:			
-----, den -----			