


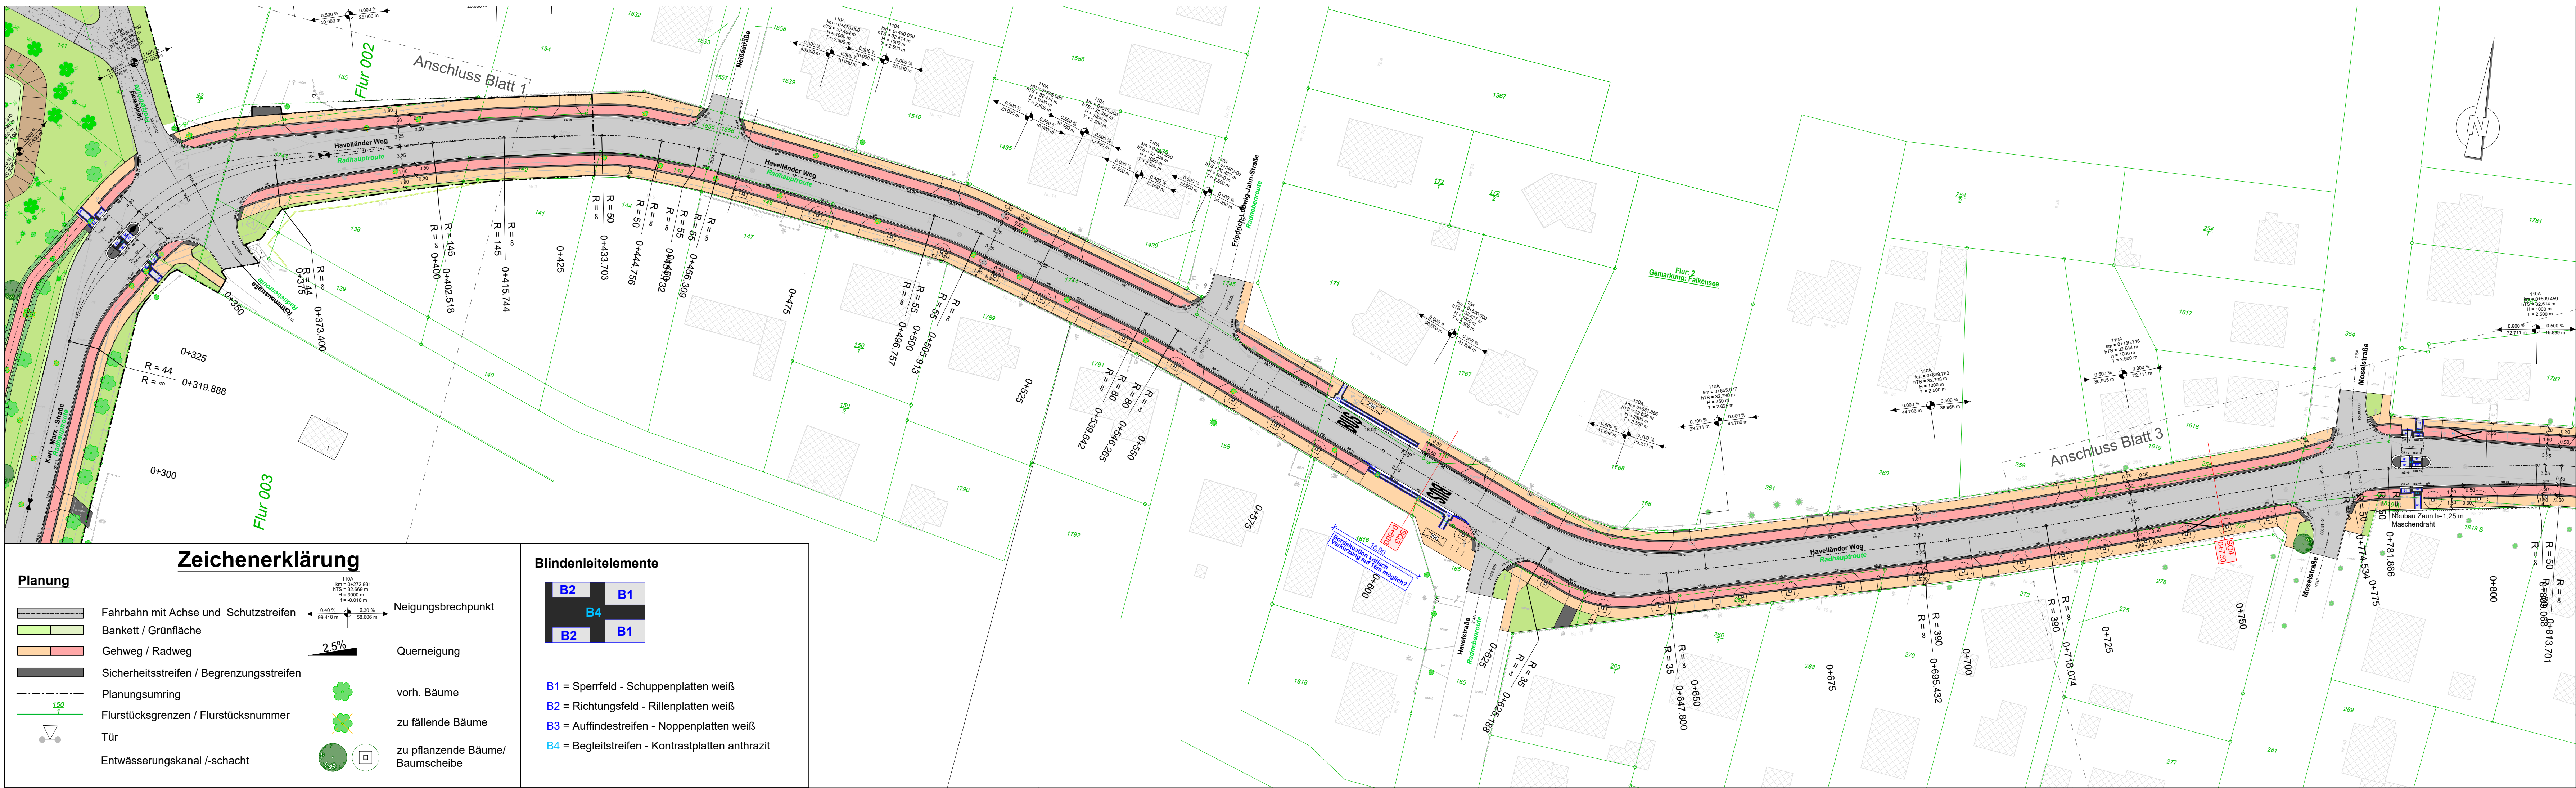

Planung

Fahrbahn mit Achse und Schutzstreifen

Bankett / Grünfläche

Gehweg / Radweg

Sicherheitsstreifen / Begrenzungsstreifen

Planungsumring

Flurstücksgrenzen / Flurstücksnummer

Tür

Entwässerungskanal /-schacht

Neigungsbrechpunkt

Querneigung

vorh. Bäume

zu fällende Bäume

zu pflanzende Bäume/
Baumscheibe

B2

B1

B4

B1

B2

B1

B1 = Sperrfeld - Schuppenplatten weiß

B2 = Richtungsfeld - Rillenplatten weiß

B3 = Auffindestreifen - Noppenplatten weiß

B4 = Begleitsstreifen - Kontrastplatten anthrazit

Lagebezug: ETRS89 Höhenbezug: DHNN 2016			
Entwurfsbearbeitung:		Datum	Zeichen
Innovationen Gemeinsam Schaffen		bearbeitet	14.09.2026
IGS INGENIEURE GmbH & Co. KG		gezeichnet	14.09.2026
Kantstraße 5 99425 Weimar Tel. 03643 54280 Fax 03643 542899		geprüft	14.09.2026
		V21-0102	

Auftraggeber:			Projekt-Nr. V21-0102		
Auftraggeber:					
Stadt Falkensee					
Falkenhagener Straße 43					
14612 Falkensee					

Nr.	Art der Änderung	Datum	Zeichen

AUSFÜHRUNGSPLANUNG

Straßenbauverwaltung: Stadt Falkensee		Unterlage / Blatt-Nr.: 5 / 2
Straße: Karl-Marx-Straße und Havelländer Weg		Lageplan
		Maßstab: 1 : 500

Ausbau Karl-Marx-Straße und Havelländer Weg	
Bauabschnitt 1	
Bau-km 0+000 - 1+300	
aufgestellt:	

erzeugt mit ProV erzeugt mit ProV

0.35m²