


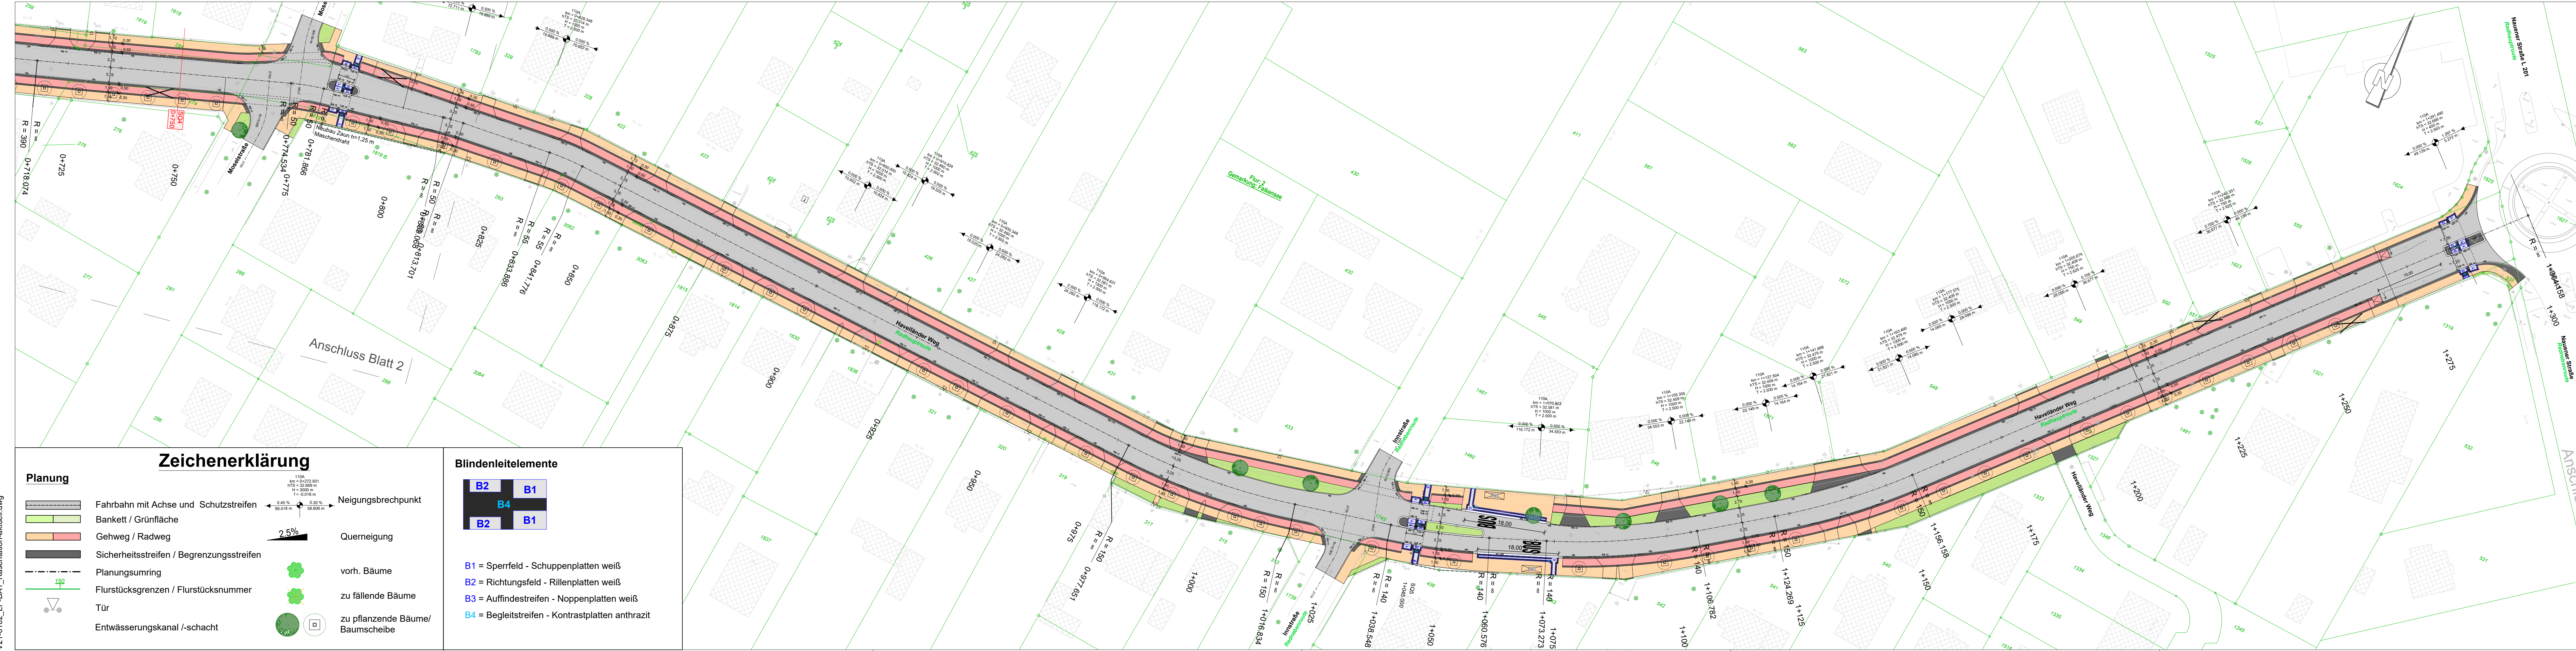

Planung

- Fahrbahn mit Achse und Schutzstreifen
- Bankett / Grünfläche
- Gehweg / Radweg
- Sicherheitsstreifen / Begrenzungsstreifen
- Planungsumring
- Flurstücksgrenzen / Flurstücksnummer
- Tür
- Entwässerungskanal /-schacht

Zeichenerklärung

Neigungsbrechpunkt

Querneigung

vorh. Bäume

zu fällende Bäume

zu pflanzende Bäume/ Baumscheibe

Blindenleitelemente

B2	B1
B2	B1

B1 = Sperrfeld - Schuppenplatten weiß
B2 = Richtungsfeld - Rillenplatten weiß
B3 = Auffindestreifen - Noppenplatten weiß
B4 = Begleitsstreifen - Kontrastplatten anthrazit

Lagebezug: ETRS89 Höhenbezug: DHHN 2016		
Entwurfsbearbeitung:		
Innovationen Gemeinsam Schaffen	IGS INGENIEURE GmbH & Co. KG	Datum
	Kantstraße 5 99425 Weimar Tel. 03643 54280 Fax. 03643 542899	gezeichnet
		geprüft
		V21-0102

Auftraggeber:	Auftraggeber: Stadt Falkensee Falkenhäuser Straße 43 14612 Falkensee		Projekt-Nr. V21-0102
---------------	--	---	----------------------

Nr.	Art der Änderung	Datum	Zeichen

AUSFÜHRUNGSPLANUNG

Straßenbauverwaltung: Stadt Falkensee	Unterlage / Blatt-Nr.: 5 / 3
Straße: Karl-Marx-Straße und Havelländer Weg	Lageplan
	Maßstab: 1 : 500

Ausbau Karl-Marx-Straße und Havelländer Weg

Bauabschnitt 1
Bau-km 0+000 - 1+300

aufgestellt:	
--------------	--