


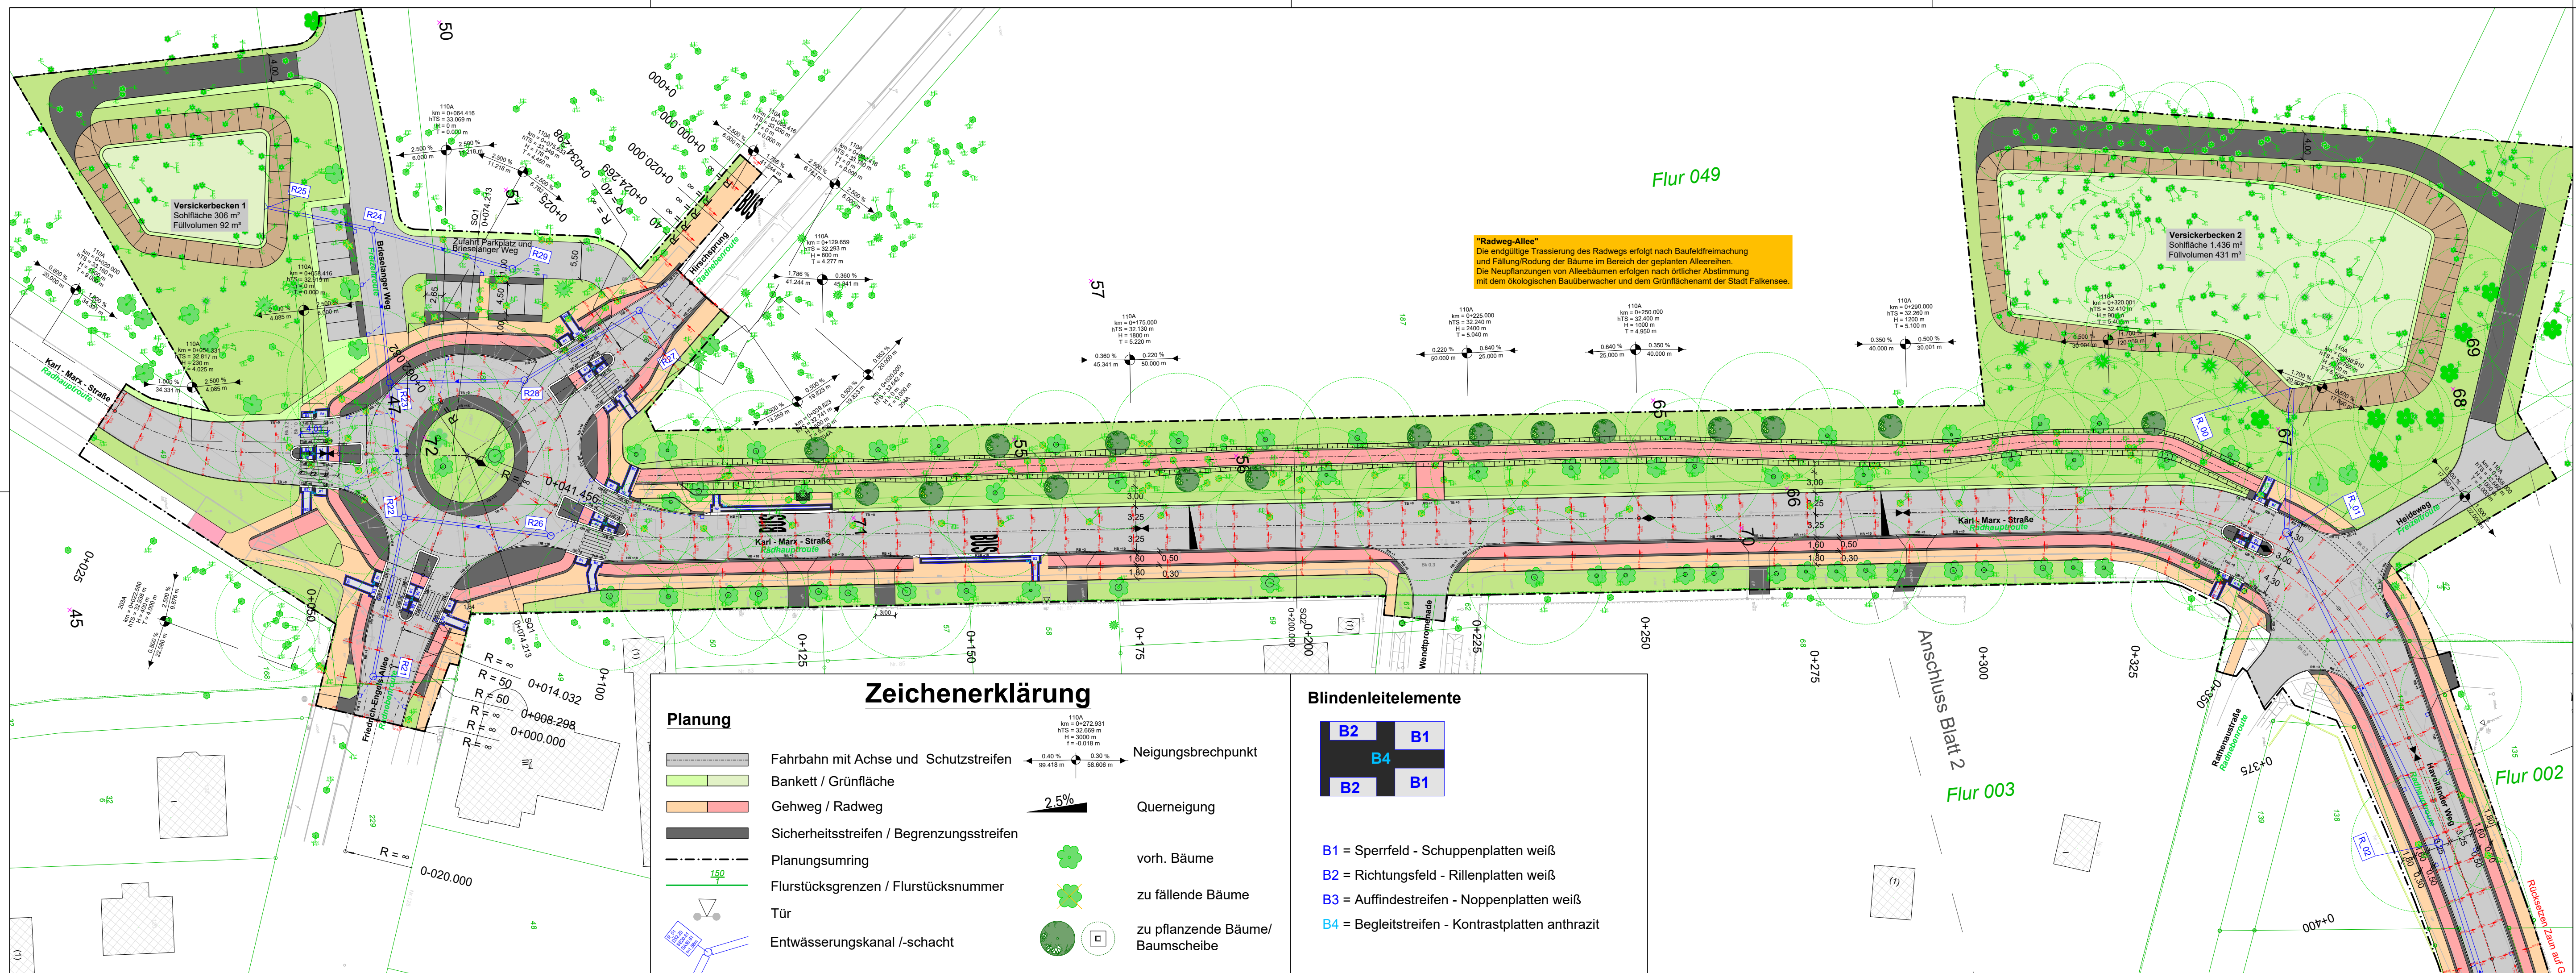

Lagebezug: ETRS89 Höhenbezug: DHHN 2016

Entwurfsbearbeitung:		Datum	Zeichen
Innovationen Gemeinsam Schaffen	IGS INGENIEURE GmbH & Co. KG	bearbeitet 16.05.2025	STä
	Kantstraße 5 99425 Weimar Tel. 03643 54280 Fax 03643 542899	gezeichnet 16.05.2025	TSc
		geprüft 16.05.2025	TBu
		V21-0102	

Auftraggeber:	Auftraggeber:		Projekt-Nr. V21-0102
	Stadt Falkensee Falkenhagener Straße 43 14612 Falkensee		

b	Anpassung Baumstandorte	12.01.2026	STä
a	Neutrassierung Radweg, Umplanung Versickerbecken 1+2	18.12.2025	STä
Nr.	Art der Änderung	Datum	Zeichen

ENTWURFSPLANUNG

Straßenbauverwaltung: Stadt Falkensee	Unterlage / Blatt-Nr.: 5 / 1
Straße: Karl-Marx-Straße und Havelländer Weg	Lageplan
	Maßstab: 1 : 500

Ausbau Karl-Marx-Straße und Havelländer Weg Bauabschnitt 1 Bau-km 0+000 - 1+300	
aufgestellt:	