



Straßenquerschnitt 2: 0+200
in Höhe Wendtpromenade

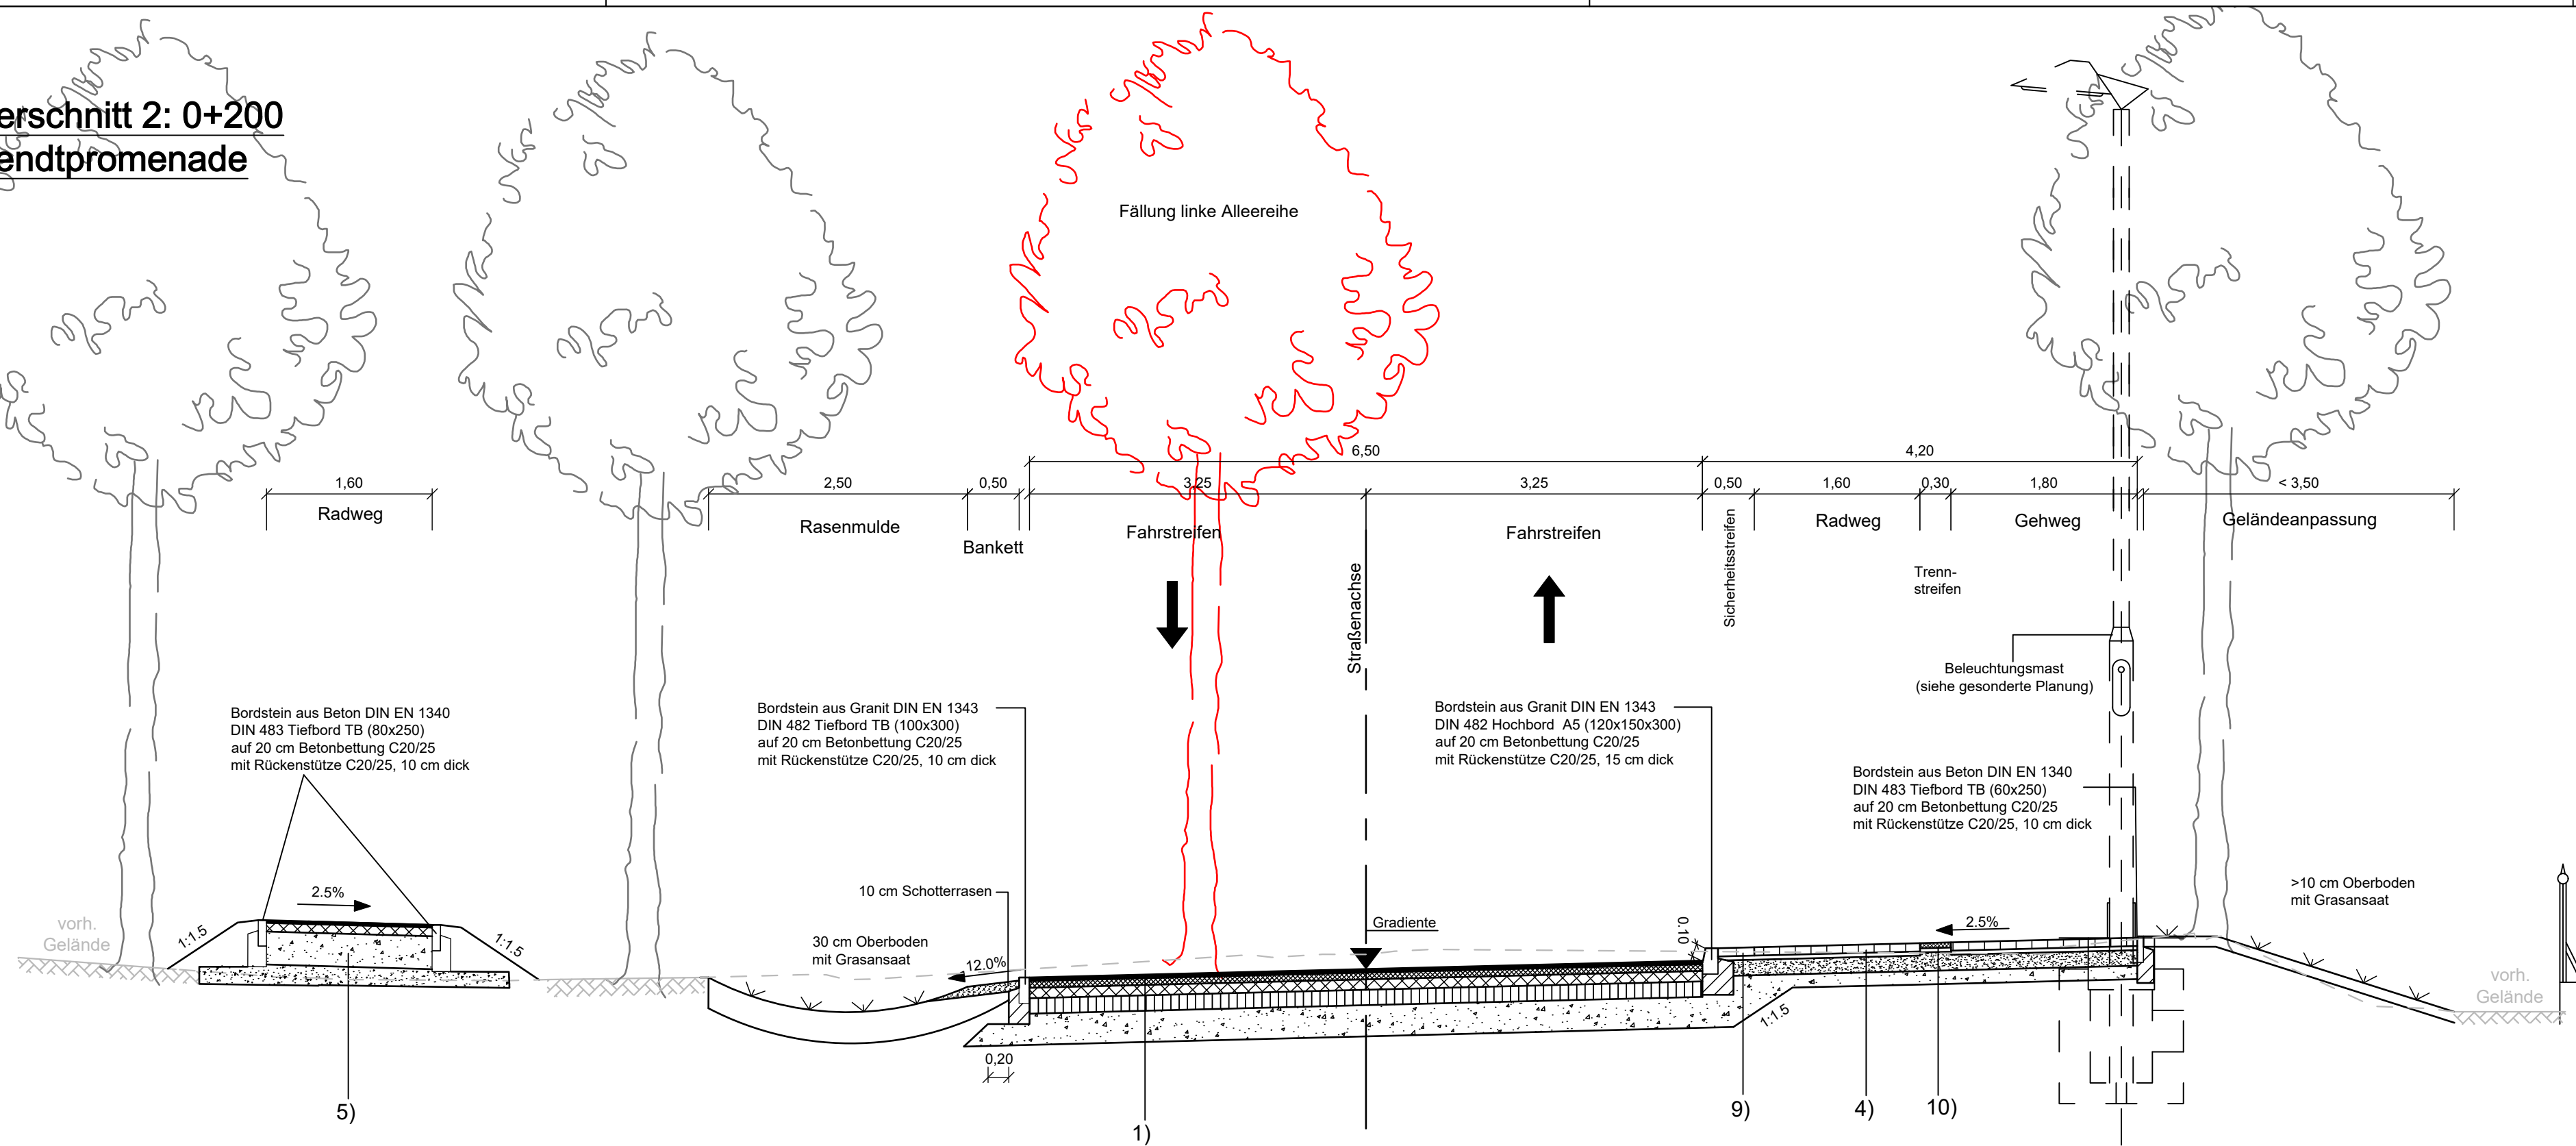

Straßenquerschnitt
Einmündungen

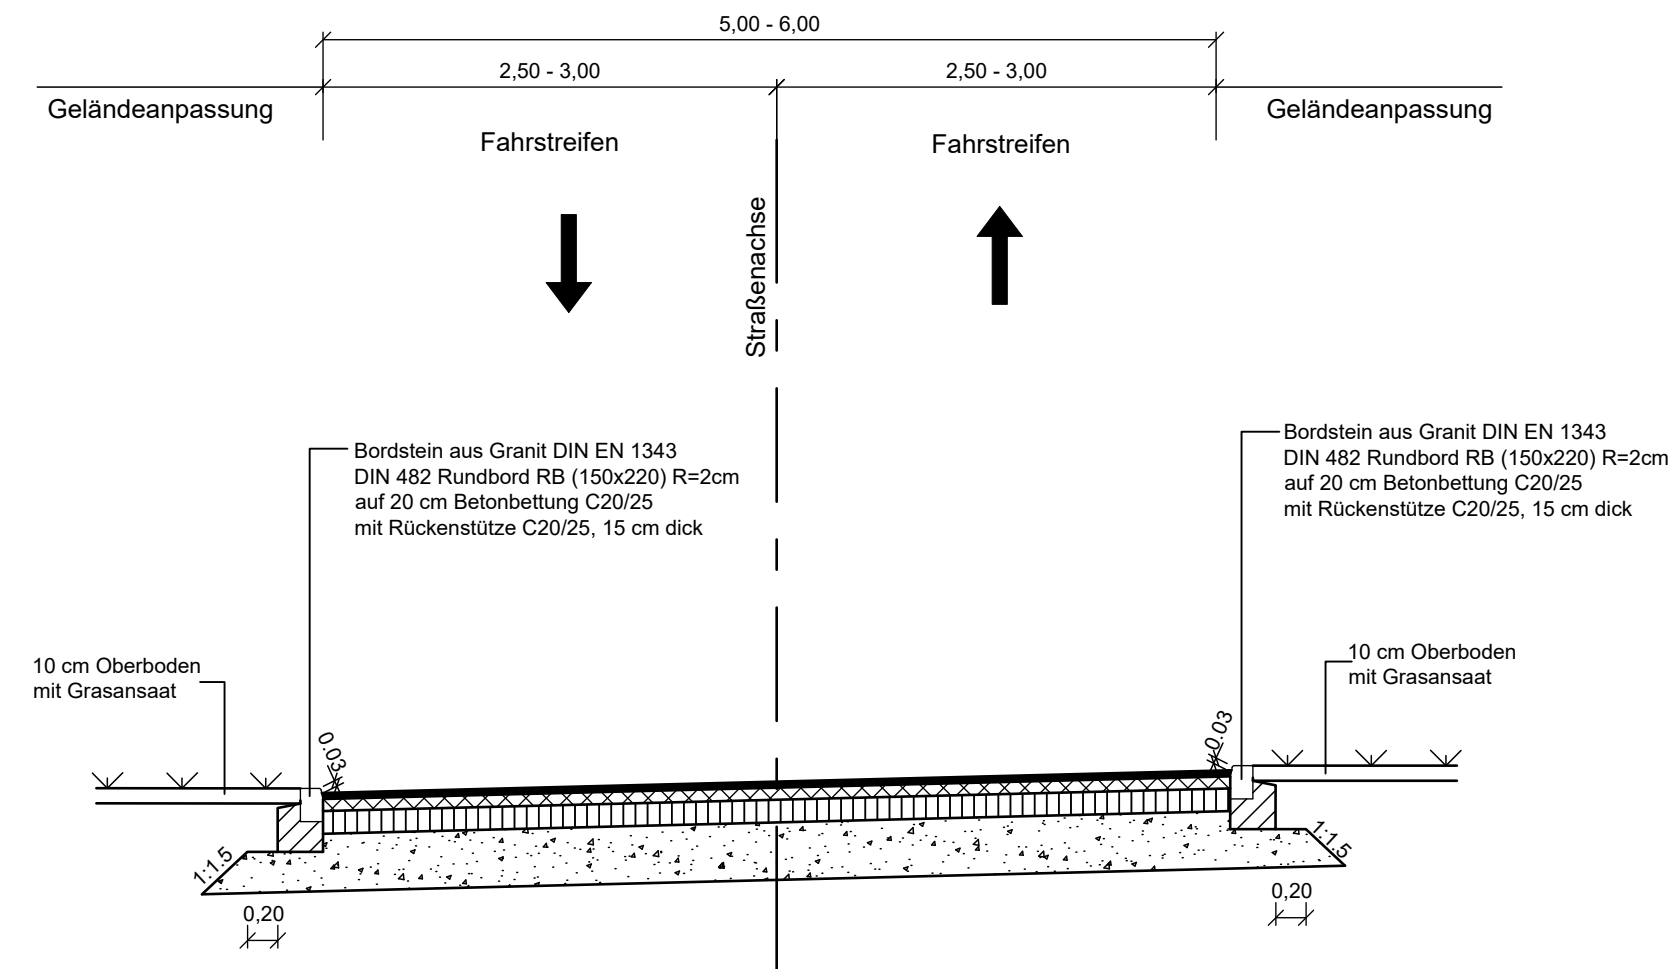

1) = Oberbau Fahrbahn- Belastungsklasse Bk3,2	
gem. RStO 12 Tafel 1, Zeile 3 und E LA D	
2 cm	Lärmtechnisch optimierte Asphaltdeckschicht in
	Heißbauweise auf Versiegelung AC 5 D LOA, [10/40-65 A // PmB 10/25 VL]
8 cm	Asphaltbinderschicht AC 16 B S SG, [10/40-65 A // PmB 10/25 VL]
10 cm	Asphalttragschicht AC 22 TS, [30/45 // 35/50 VL]
15 cm	Schottertragschicht 0/32 Ev ₂ ≥ 100 MPa
30 cm	Frostschuttschicht 0/45 Ev ₂ ≥ 120 MPa
65 cm	Gesamtaufbau Ev ₂ ≥ 45 MPa

4) = Oberbau Gehweg / Radweg	
gem. RStO 12 Tafel 6, Zeile 1, Pflaster	
8 cm	Betonsteinpflaster 10x20 grau / rot
4 cm	Brechsand-Splitt-Gemisch 0/5
15 cm	Schottertragschicht 0/32 Ev ₂ ≥ 100 MPa
13 cm	Frostschuttschicht 0/45 Ev ₂ ≥ 80 MPa
40 cm	Gesamtaufbau Ev ₂ ≥ 45 MPa

5) = Oberbau Radweg (Wald)	
gem. RStO 12 Tafel 6, Zeile 2	
2.5 cm	Asphaltdeckschicht AC 5 DL, [70/100 // 50/80 VL]
8,0 cm	Asphalttragschicht AC 22 TN, [70/100 // 50/80 VL]
≥ 29.5 cm	Frostschuttschicht 0/45 Ev ₂ ≥ 100 MPa
≥ 40 cm	Gesamtaufbau
	Aufbereitung Untergrund mit ca. 15 cm Bodensubstrat bei minimalem Eingriff in den Oberboden

9) = Oberbau Sicherheitsstreifen	
gem. RStO 12 Tafel 6, Zeile 1, Pflaster	
8 cm	Betonsteinpflaster 21x14 grau, in Zufahrt anthrazit
4 cm	Brechsand-Splitt-Gemisch 0/5
15 cm	Schottertragschicht 0/32 Ev ₂ ≥ 100 MPa
≥ 13 cm	Frostschuttschicht 0/45 Ev ₂ ≥ 80 MPa
≥ 40 cm	Gesamtaufbau Ev ₂ ≥ 45 MPa

10) = Oberbau Trennstreifen	
gem. RStO 12 Tafel 6, Zeile 1, Pflaster	
5 cm	Mosaikpflaster Granit in Passe
4 cm	Pflasterbett 0/5 Brechsand-Splitt-Gemisch
18 cm	Schottertragschicht 0/32 Ev ₂ ≥ 100 MPa
13 cm	Frostschuttschicht 0/45 Ev ₂ ≥ 80 MPa
40 cm	Gesamtaufbau Ev ₂ ≥ 45 MPa

15) = Oberbau Einmündungen Belastungsklasse Bk 0,3	
gem. RStO 12 Tafel 1, Zeile 3	
4 cm	Asphaltdeckschicht MA 8 N, 25/35 VH/ VL
8 cm	Asphalttragschicht AC 22 T N, [50/70 // 50/80 VL]
15 cm	Schottertragschicht 0/32 Ev ₂ ≥ 100 MPa
38 cm	Frostschuttschicht 0/45 Ev ₂ ≥ 80 MPa
65 cm	Gesamtaufbau Ev ₂ ≥ 45 MPa

Lagebezug: ETRS89 Höhenbezug: DHHN 2016

Entwurfsbearbeitung:		Datum	Zeichen
bearbeitet		14.09.2026	
gezeichnet		14.09.2026	
geprüft		14.09.2026	
		V21-0102	

Auftraggeber:	Auftraggeber: Stadt Falkensee Falkenhagener Straße 43 14612 Falkensee		Projekt-Nr. V21-0102
---------------	---	---	----------------------

Nr.	Art der Änderung	Datum	Zeichen

AUSFÜHRUNGSPLANUNG

Straßenbauverwaltung: Stadt Falkensee	Unterlage / Blatt-Nr.: 14 / 2
Straße: Karl-Marx-Straße und Havelländer Weg	Straßenquerschnitt SQ2
	Maßstab: 1 : 50

Ausbau Karl-Marx-Straße und Havelländer Weg
Bauabschnitt 1
Bau-km 0+000 - 1+300

aufgestellt:	