


Straßenquerschnitt SQ1
Rudolf-Breitscheid-Straße
am Beispiel Station 0+200.000

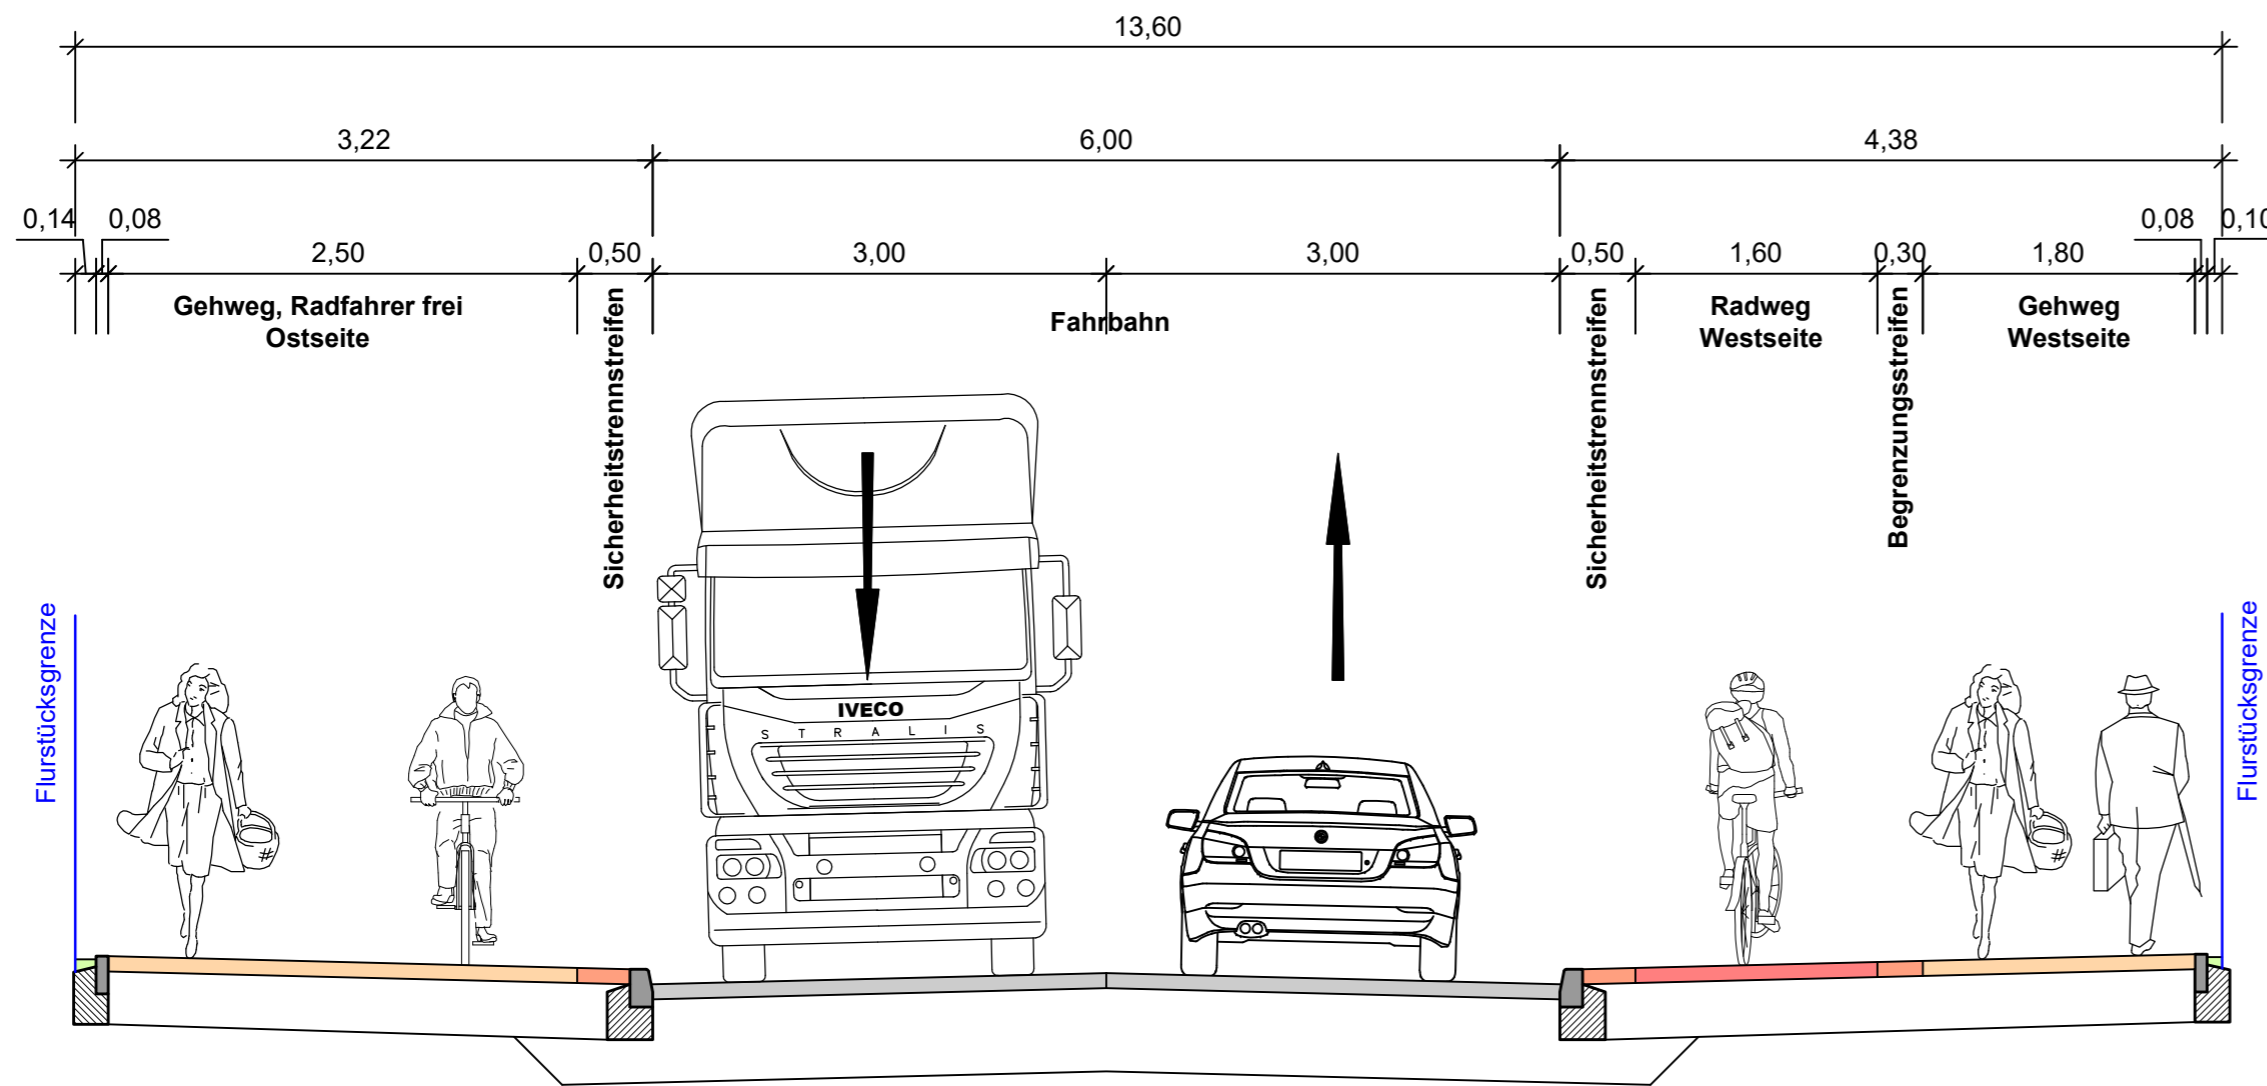

1	2	3
---	---	---

Höhensystem: DHHN 2016

Lagesystem: ETRS 89

ASPHALTA

Ingenieurgesellschaft für Verkehrsbau mbH
Elsterstraße 63
14612 Falkensee
Tel.: 03322/409410 Fax: 0333224094125, E-Mail: info@asphalta.eu



	Datum	Name	Unterschrift
bearbeitet	14.04.2025	Winkelmann	<i>[Signature]</i>
gezeichnet	14.04.2025	Budick	<i>[Signature]</i>
geprüft	14.04.2025	Fimmel	<i>[Signature]</i>

61825

Stadt Falkensee

Falkenhagener Straße 43/49
14612 Falkensee



	Datum	Name	Unterschrift
bearbeitet			
gezeichnet			
geprüft			

Nr.	Art der Änderung	Datum	Zeichen

VORUNTERSUCHUNG

Straßenbauverwaltung	Unterlage / Blatt-Nr.: 14/1
Straße/Abschn.-Nr./Station: (von - bis)	Straßenquerschnitte
PROJIS-Nr.:	Maßstab: 1:50

**Rudolf-Breitscheid-Straße
zwischen Stadtgrenze zur Gemeinde Dallgow-Döberitz
und Karl-Marx-Straße**

aufgestellt:	
-----, den -----	