


Straßenquerschnitt SQ3
Rudolf-Breitscheid-Straße
am Beispiel Station 1+590.000
(Elsterplatz)

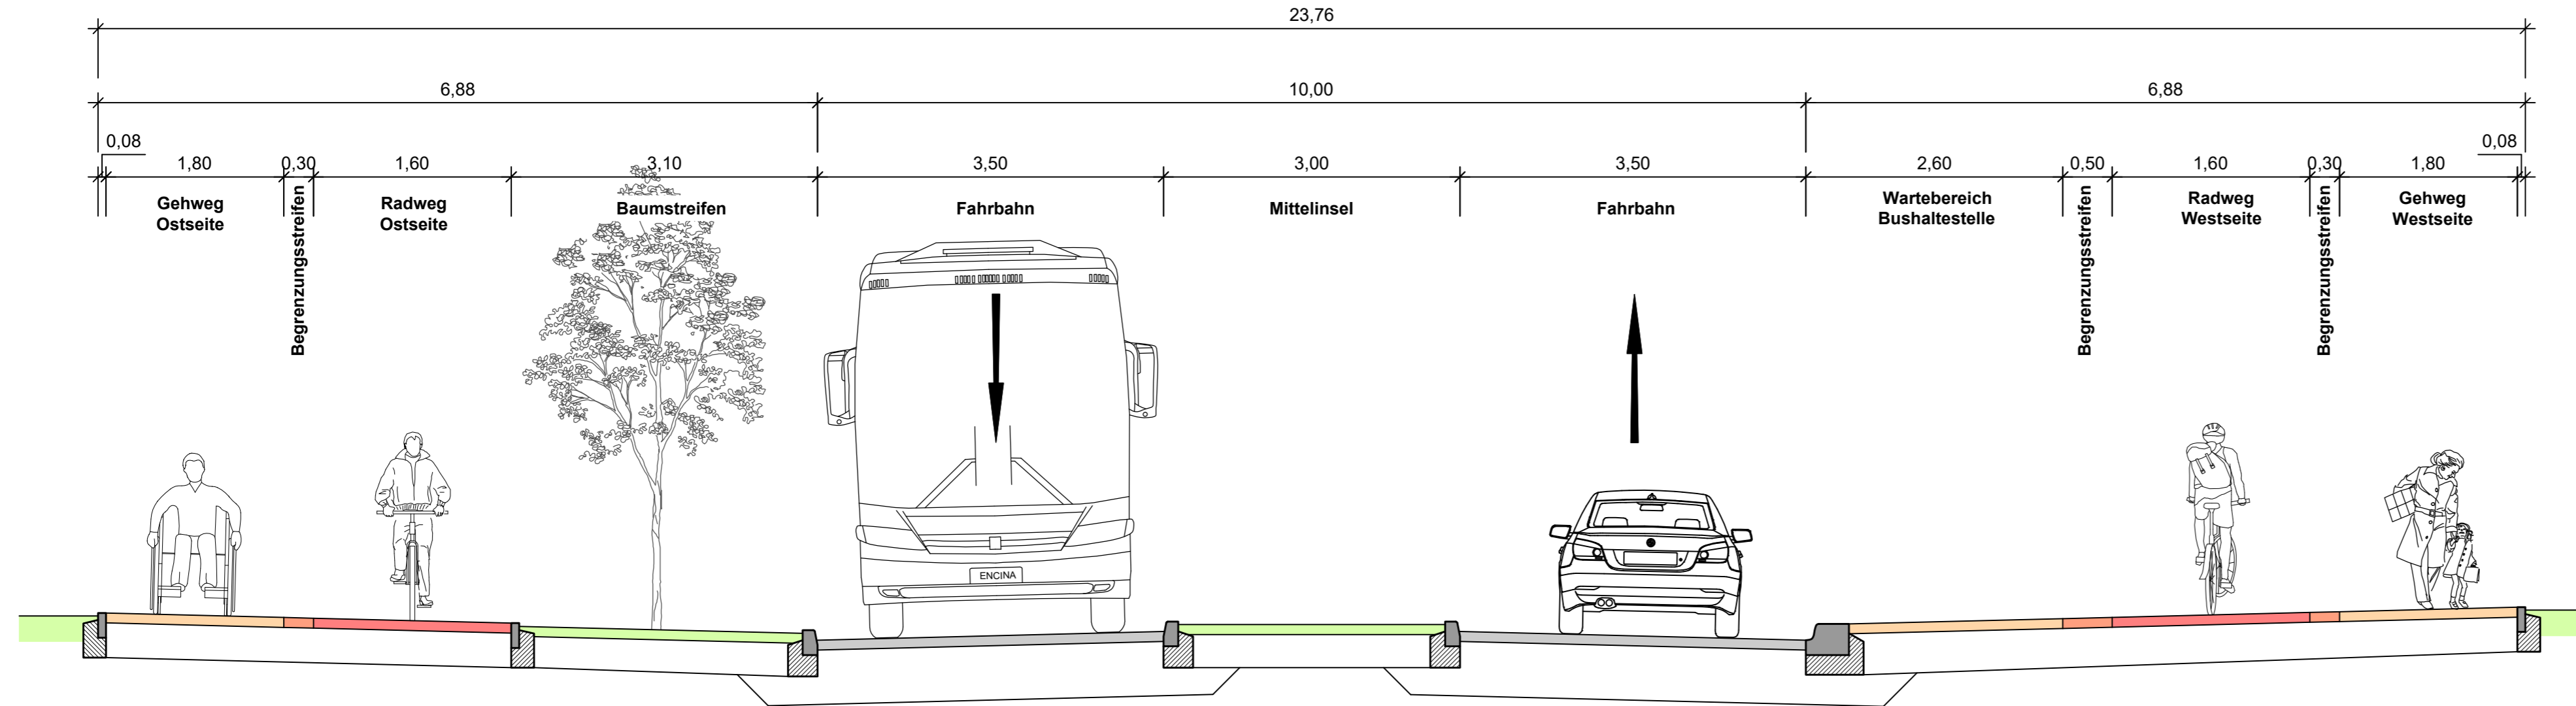

1	2	3
---	---	---

Höhensystem: DHHN 2016

Lagesystem: ETRS 89

ASPHALTA



Ingenieurgesellschaft für Verkehrsbau mbH
Elsterstraße 63
14612 Falkensee
Tel.: 03322/409410 Fax: 0333224094125, E-Mail: info@asphalta.eu

	Datum	Name	Unterschrift
bearbeitet	14.04.2025	Winkelmann	
gezeichnet	14.04.2025	Budick	
geprüft	14.04.2025	Fimmel	

61825

Stadt Falkensee

Falkenhagener Straße 43/49
14612 Falkensee



	Datum	Name	Unterschrift
bearbeitet			
gezeichnet			
geprüft			

Nr.	Art der Änderung	Datum	Zeichen

VORUNTERSUCHUNG

Straßenbauverwaltung	Untanlage / Blatt-Nr.: 14/3
Straße/Abschn.-Nr./Station: (von - bis)	Straßenquerschnitte
PROJIS-Nr.:	Maßstab: 1:50

Rudolf-Breitscheid-Straße
zwischen Stadtgrenze zur Gemeinde Dallgow-Döberitz
und Karl-Marx-Straße

aufgestellt:	
-----, den -----	