



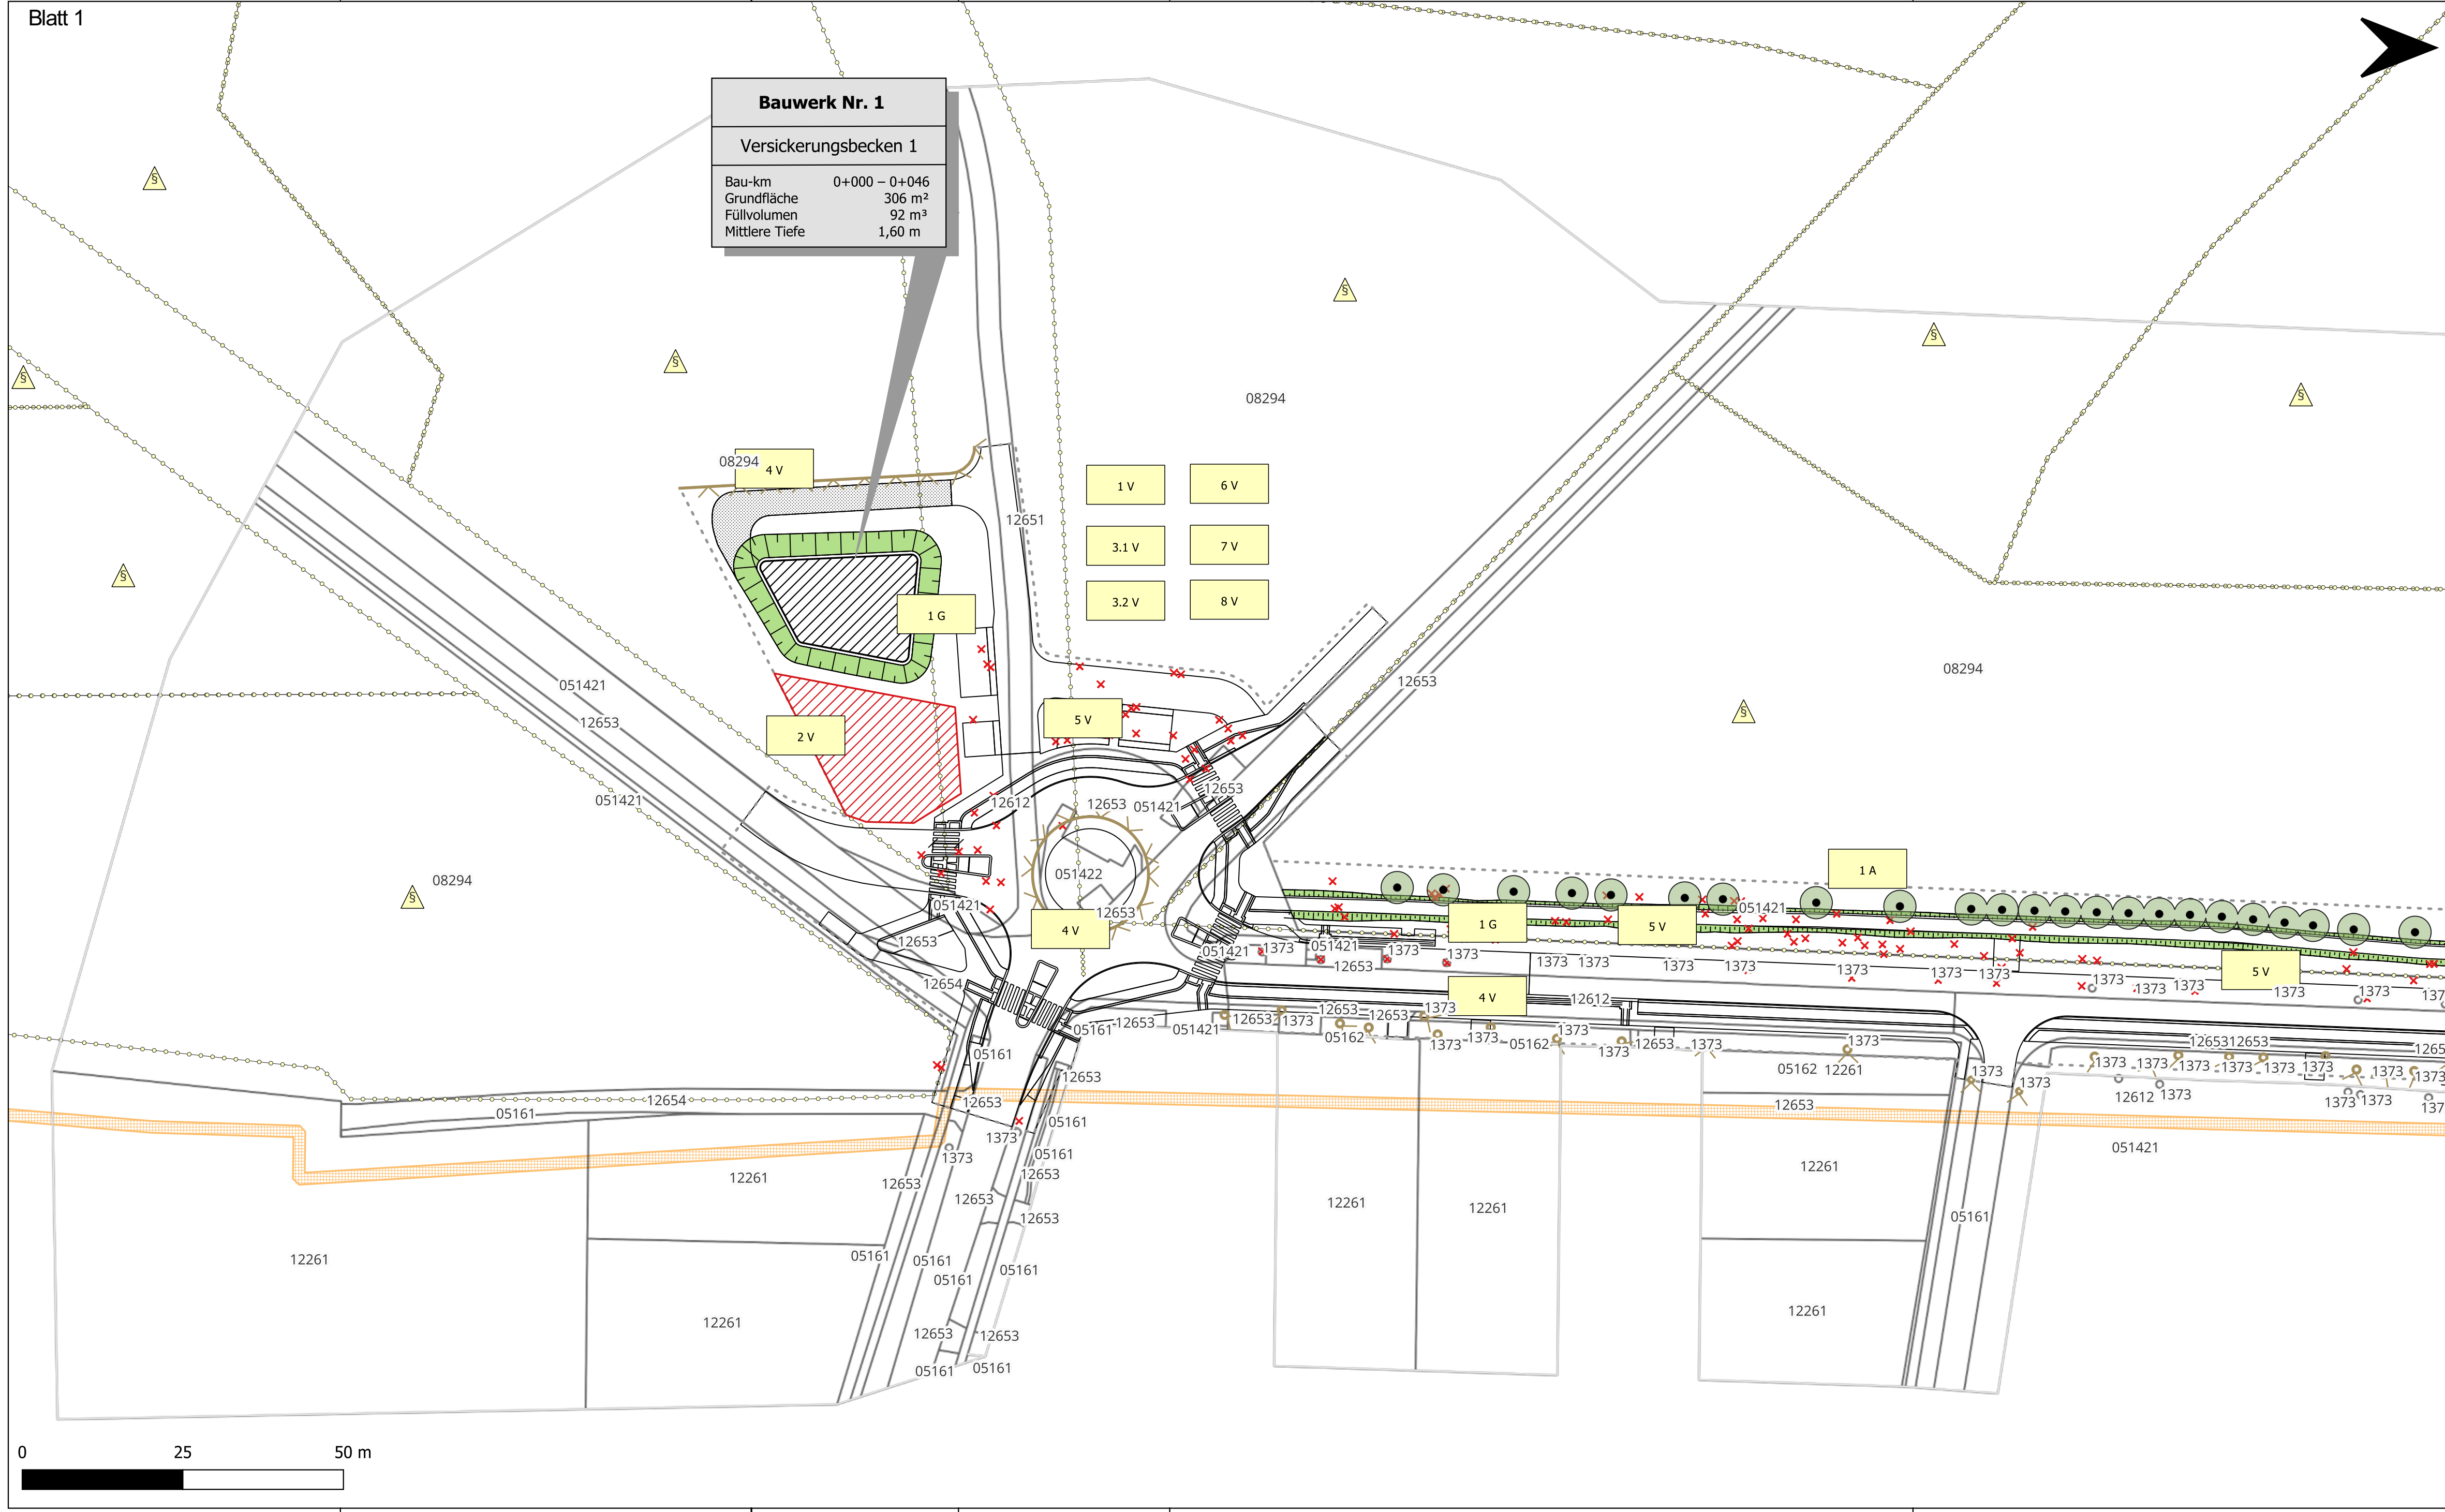

Maßnahmenerkennung

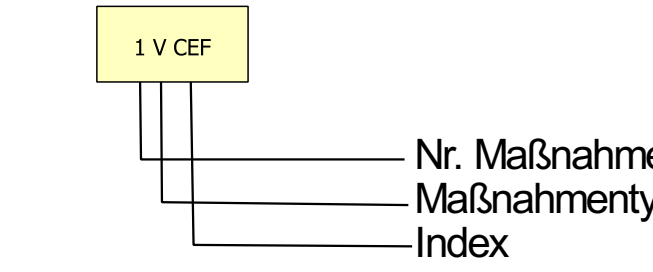

Erläuterung Maßnahmentyp:

- V - Vermeidungsmaßnahmen
- A - Ausgleichsmaßnahme
- E - Ersatzmaßnahme
- G - Gestaltungsmaßnahme

Erläuterung Index

CEF - Artenschutzrechtliche Maßnahme zur Erhaltung der ökologischen der Fortpflanzungs- und Ruhestätten (continuous ecological functionality)

FCS - Artenschutzrechtliche kompensatorische Maßnahme zur Sicherung günstigen Erhaltungszustands (favourable conservation status)

Vermeidungsmaßnahmen

- Bauzeitlicher Schutz und Sicherung von Einzelbäumen und Gehölzflächen
- Ausweisung von Bautabuzonen

Ausgleichs- und Ersatzmaßnahmen

- Pflanzung von Einzelbäumen (Alleereihe, Lückenfüllung)

Gestaltungsmaßnahme

- Gestaltung und Rekultivierung von BE-Flächen, Böschungen und Banketten

Biotoptypen

- Gras- und Staudenflure
- 051421 - Saum, artenreich
- 051422 - Saum, artenarm
- 05161 - Zierrasen, artenreich
- 05162 - Zierrasen artenarm
- Wälder und Forste
- 08294 - Laub-Nadel-Mischwald
- Siedlungsbiotope
- 12261 - Einzelhausbebauung mit Ziergärten
- Verkehrsanlagen
- 12612 - Straße, asphaltiert
- 12651 - Weg, unversiegelt
- 12653 - Weg, teilversiegelt (Fugenpflaster)
- 12654 - Weg, versiegelt

Bezugsräume

- 1 Wald, westlich von Falkensee
- 2 Siedlungsbereich von Falkensee

Nutzungstypen

- Wald
- Bebauung

Technische Planung

- Trasse des geplanten Bauvorhabens
- Baufeldgrenze

Nachrichtlich


Schutzgebiete

- Landschaftsschutzgebiet „Nauen-Brieselang-Krämer“

Bauwerk Nr.	
Bauwerk	
Bau-km	...
Grundfläche	...
Füllvolumen	...
Mittlere Tiefe	...

Bauwerk zur naturschutzfachlichen begründeten Vermeidung funktionaler Beeinträchtigungen

Lage der Blattschnitte:

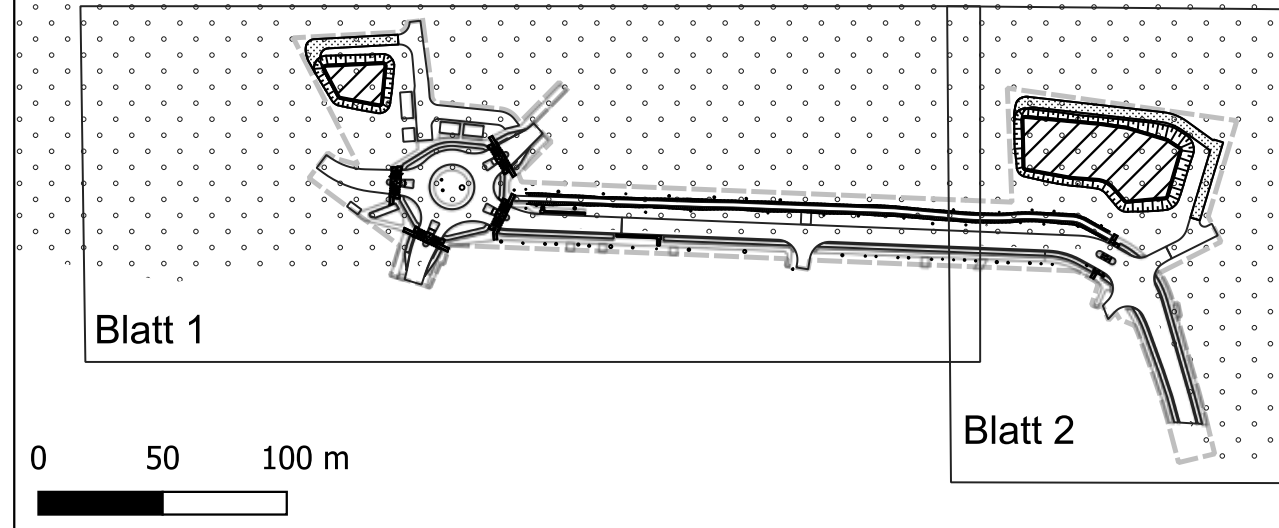

Lagebezug: ETRS89 Höhenbezug: DHHN 2016

Entwurfsbearbeitung:	Datum	Zeichen
bearbeitet	14.01.2026	CB
gezeichnet	14.01.2026	CB
geprüft		
V21-0102		

Auftraggeber:	Auftraggeber: Stadt Falkensee Falkenhagener Straße 43 14612 Falkensee		Projekt-Nr. V21-0102
---------------	---	--	-------------------------

Nr.	Art der Änderung	Datum	Zeichen

ENTWURFSPLANUNG

Straßenbauverwaltung: Stadt Falkensee	Unterlage / Blatt-Nr.: Blatt 1/2
Straße: Karl-Marx-Straße und Havelländer Weg	Maßnahmenplan
	Maßstab: 1 : 1.000

Ausbau Karl-Marx-Straße und Havelländer Weg Bauabschnitt 1 Bau-km 0+000 - 1+300	
aufgestellt:	