


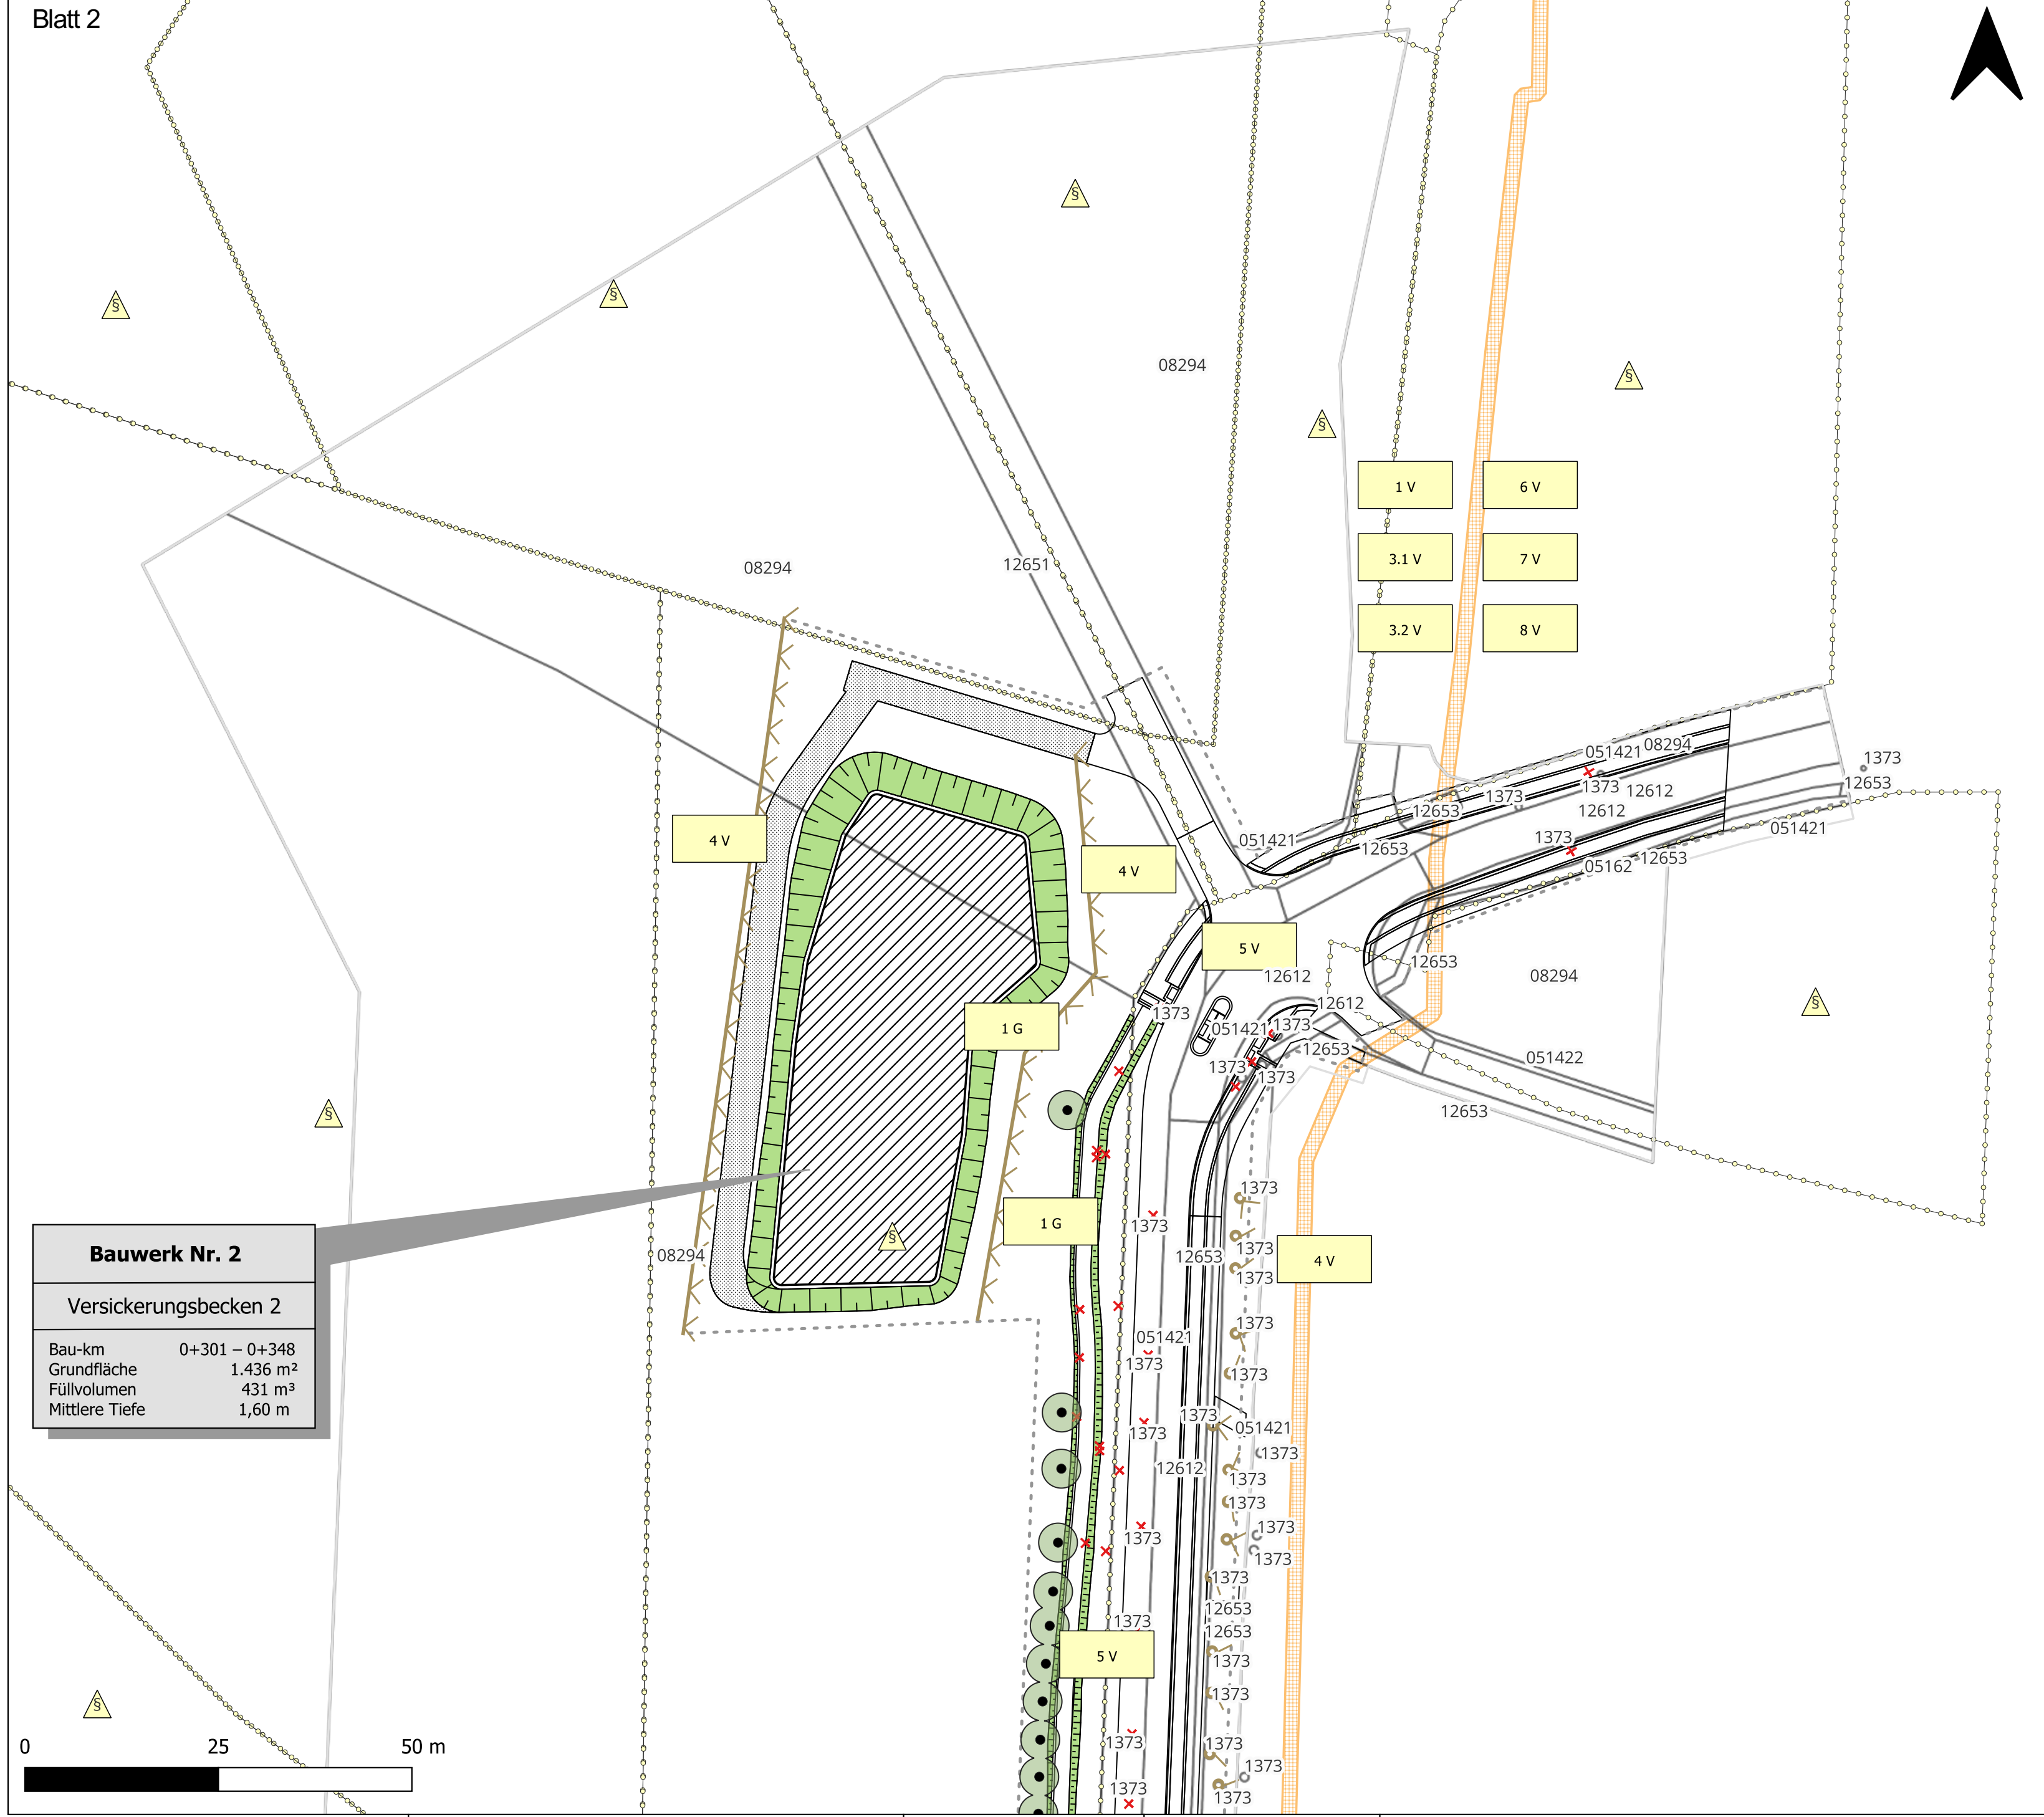

Maßnahmenerkennung



Erläuterung Maßnahmentyp:

- V - Vermeidungsmaßnahmen
- A - Ausgleichsmaßnahme
- E - Ersatzmaßnahme
- G - Gestaltungsmaßnahme

Erläuterung Index

CEF - Artenschutzrechtliche Maßnahme zur Erhaltung der ökologischen der Fortpflanzungs- und Ruhestätten (continuous ecological functionality)

FCS - Artenschutzrechtliche kompensatorische Maßnahme zur Sicherung günstigen Erhaltungszustands (favourable conservation status)

Biotoptypen

- Gras- und Staudenflure

051421 - Saum, artenreich

051422 - Saum, artenarm

05161 - Zierrasen, artenreich

05162 - Zierrasen artenarm
- Wälder und Forste

08294 - Laub-Nadel-Mischwald
- Siedlungsbiotope

12261 - Einzelhausbebauung mit Ziergärten
- Verkehrsanlagen

12612 - Straße, asphaltiert

12651 - Weg, unversiegelt

12653 - Weg, teilversiegelt (Fugenpflaster)

12654 - Weg, versiegelt

Bezugsräume

- 1 Wald, westlich von Falkensee
- 2 Siedlungsbereich von Falkensee

Nutzungstypen

- Wald
- Bebauung

Technische Planung

- Trasse des geplanten Bauvorhabens
- Baufeldgrenze

Bauwerk Nr.
Bauwerk
Bau-km
Grundfläche
Füllvolumen
Mittlere Tiefe

Bauwerk zur naturschutzfachlichen begründeten Vermeidung funktionaler Beeinträchtigungen

Nachrichtlich

Schutzgebiete

- Landschaftsschutzgebiet „Nauen-Brieselang-Krämer“

Vermeidungsmaßnahmen


- Bauzeitlicher Schutz und Sicherung von Einzelbäumen und Gehölzflächen
- Ausweisung von Bautabuzonen

Ausgleichs- und Ersatzmaßnahmen

- Pflanzung von Einzelbäumen (Alleereihe, Lückenfüllung)

Gestaltungsmaßnahme

- Gestaltung und Rekultivierung von BE-Flächen, Böschungen und Banketten

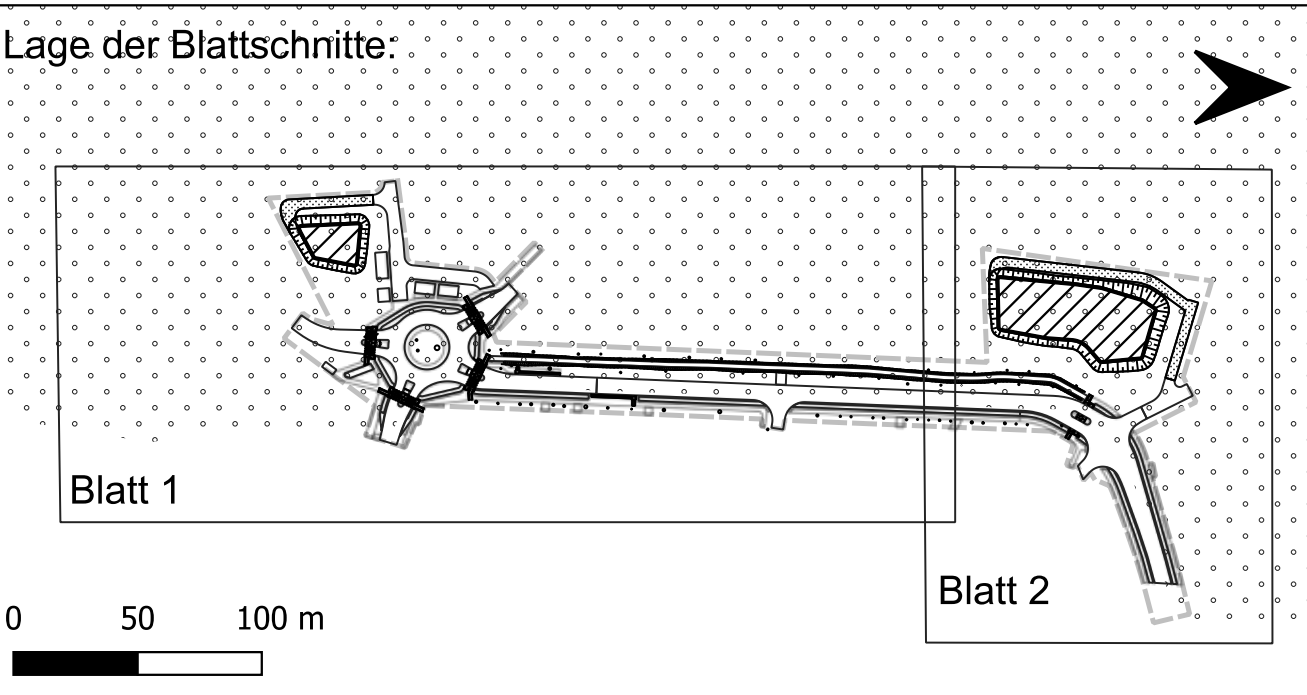

Lagebezug: ETRS89 Höhenbezug: DHHN 2016			
Entwurfsbearbeitung: Innovationen Gemeinsam Schaffen  IGS INGENIEURE		Datum	Zeichen
	bearbeitet	14.01.2026	CB
	gezeichnet	14.01.2026	CB
	geprüft		
	V21-0102		
IGS INGENIEURE GmbH & Co. KG Kantstraße 5 99425 Weimar Tel. 03643 54280 Fax 03643 542899			

Auftraggeber:	Auftraggeber: Stadt Falkensee Falkenhagener Straße 43 14612 Falkensee		Projekt-Nr. V21-0102
---------------	---	--	----------------------

Nr.	Art der Änderung	Datum	Zeichen

ENTWURFSPLANUNG

Straßenbauverwaltung: Stadt Falkensee	Unterlage / Blatt-Nr.: Blatt 2/2
Straße: Karl-Marx-Straße und Havelländer Weg	Maßstabs: 1 : 1.000

Ausbau Karl-Marx-Straße und Havelländer Weg
Bauabschnitt 1
Bau-km 0+000 - 1+300

aufgestellt:	