


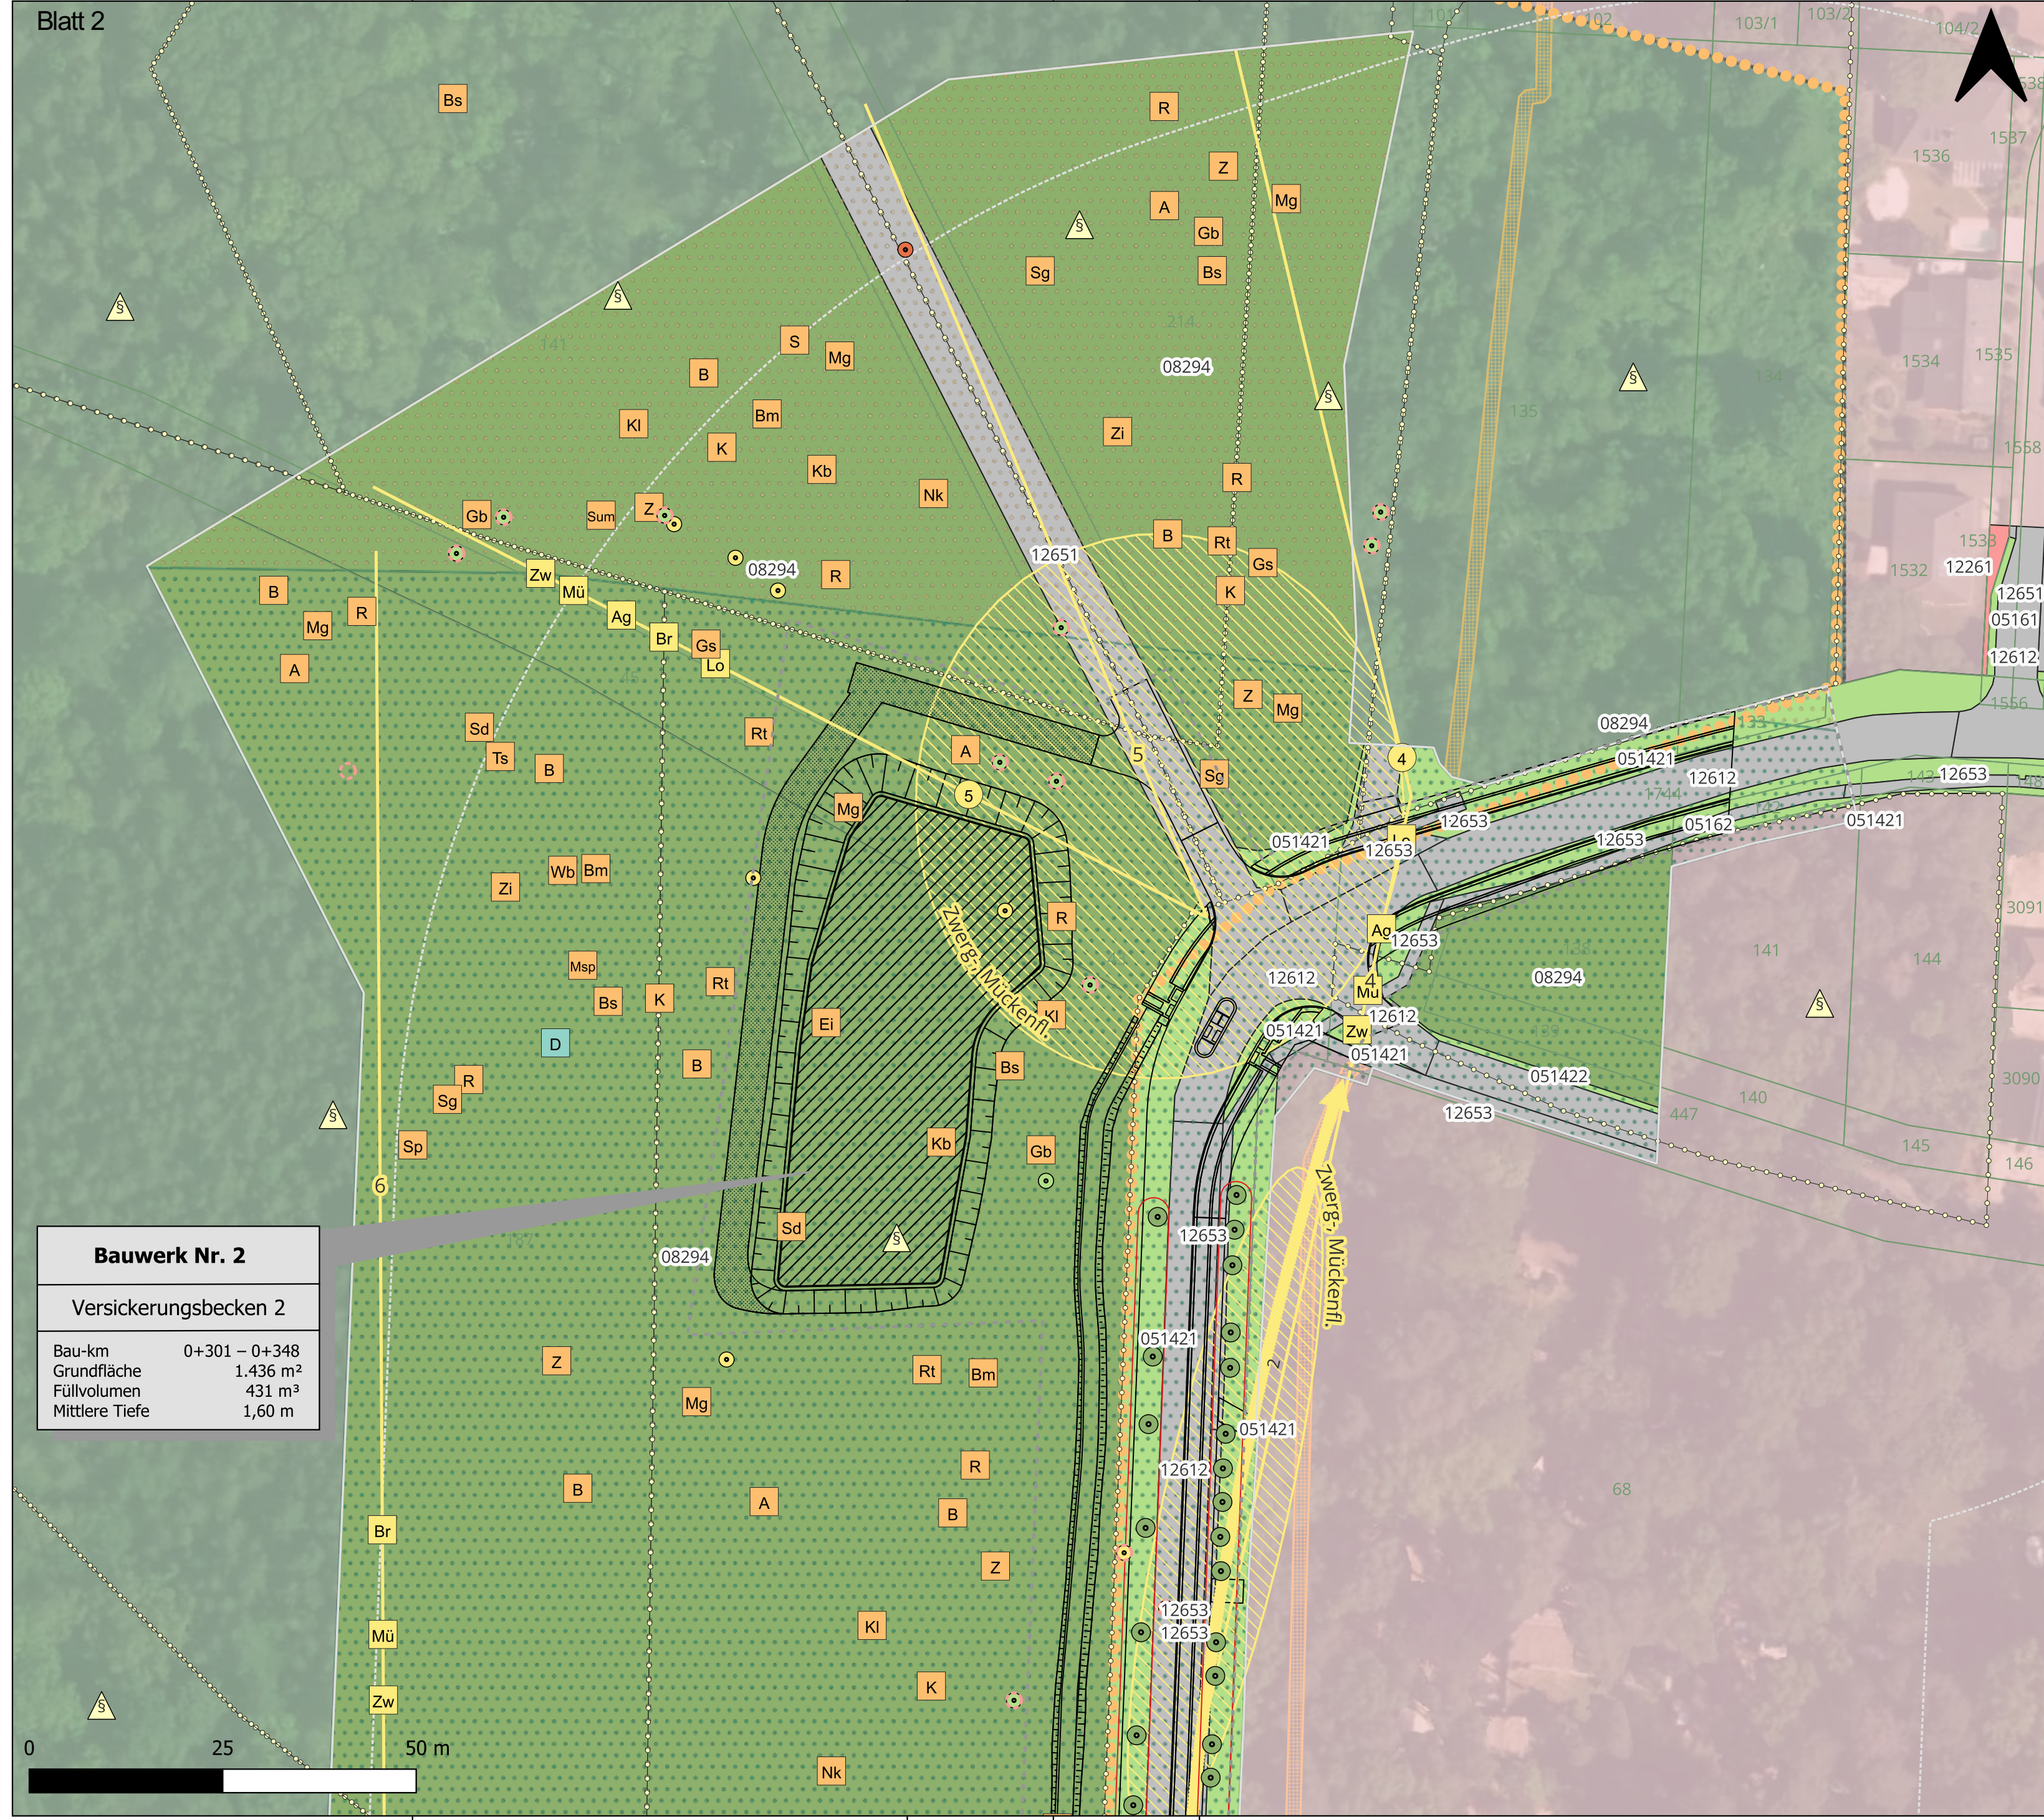

Hinweis: Farbdarstellung

Die farbig dargestellten Funktionen sind planungsrelevant und vom geplanten Vorhaben betroffen. Die schwarz-weiß dargestellten Funktionen sind maßgeblich, aber vom geplanten Vorhaben nicht betroffen.

Konfliktkennzeichnung (Schutzgüter)

Nr. des Bezugsraumes	1		
Bezeichnung des Bezugsraumes			
B	Bo	Gw	Maßgebliche Funktion des Bezugsraumes
Ow	K	L	Konflikt - Betroffenheit einer maßgeblichen Funktion innerhalb eines Bezugsraumes

- | | |
|----|---|
| B | Biotopfunktion/Biotopverbund-funktion/Habitatfunktion für wer-tgebende Tierarten |
| Bo | Natürliche Bodenfunktionen (bio-toische Standortfunktion, Regler- u. Speicher-funktion, Filter- u. Pufferfunktion des Bodens) |
| Gw | Grundwasserschutzfunktion |
| Ow | Regulationsfunktion im Landschaftswasserhaushalt |
| K | Klimatische/lufthygienische Ausgleichsfunktion (bei Siedlungsbegrenzung) |
| L | Landschaftsbildfunktion/land-schaftsgbundene Erholungsfunktion |

Biotoptypen

- | | |
|---|---|
| Gras- und Staudenflure
051421 - Saum, artenreich
051422 - Saum, artenarm
05161 - Zierrasen, artenreich
05162 - Zierrasen artenarm | Siedlungsbiotope
12261 - Einzelhausbebauung mit Ziergärten |
| Wälder und Forste
08294 - Laub-Nadel-Mischwald | Verkehrsanlagen
12612 - Straße, asphaltiert
12642 - Parkplatz, gepflastert
12651 - Weg, unversiegelt
12653 - Weg, teilversiegelt (Fugenpflaster)
12654 - Weg, versiegelt |
| Grün- und Freiflächen
1027x1 - gärtnerisch gestaltete Freiflächen | |

Planungsrelevante Tier- und Pflanzenarten

- | | | |
|----------------------|------------------------|---------------------------------|
| Brutvögel | Mg Mönchsgras-mücke | Z Zaunkönig |
| A Amsel | Nk Nebelkrähe | Zi Zilpzalp |
| Bm Blaumeise | Rt Ringeltaube | |
| B Buchfink | R Rotkehlchen | |
| Bs Buntspecht | Sd Singdrossel | Säugetiere |
| Ei Eichelhäher | Sg Sommergold-hähnchen | D Dachs |
| Gb Gartenbaum-läufer | Sp Sperber | Zw Zwergfledermaus |
| Gr Gartenrot-schwanz | S Star | Mü Mückenfledermaus |
| Gs Grauschnäpper | Sum Sumpfmeise | Ag Großer Abendsegler |
| Hot Hohltaube | Ts Trauerschnäp-per | Br Breitflügelfledermaus |
| Kb Kernbeißer | Wb Waldbaum-läufer | Lo Braunes u./o. Graues Langohr |
| Kl Kleiber | Wz Waldkauz | |
| K Kohlmeise | Wls Waldaubsänger | Xylobionte Käfer |
| Msp Mittelspecht | | Potenzialbäume (I. Ordnung) |

Faunistische Funktionsbeziehungen

- | | |
|---|-------------------|
| ↔ Austausch zwischen Biotopen ähnlicher Ausstattung | ☒ Zwergfledermaus |
| — Transekt (1 bis 8) | ● Spechthöhle |
| | ● Fäulnishöhle |
| | ● Rindendach |
| Jagdhabitats | |
| ☐ Zwerg-, Breitflügelfledermaus | |
| ☐ Zwerg-, Mückenfledermaus | |

Natürliche Bodenfunktion

- Biotische Standortfunktionen, Regler-/Speicher- und Filter-/Pufferfunktionen
- | |
|--|
| ☐ Böden aus Flugsand |
| ☐ Böden aus Sand in pleistozänen Tälern mit Böden aus Flugsand |

Landschaftsbildfunktion/Landschaftsgebundene Erholungsfunktion

- | |
|--|
| ●●●●● Raumgrenze und Randeekte |
| ☐ Landschaftsprägende Strukturelemente (Allee) |

Bezugsräume

- | | |
|----------------------------------|------------|
| 1 Wald, westlich von Falkensee | ☐ Wald |
| 2 Siedlungsbereich von Falkensee | ☐ Bebauung |

Technische Planung

- | |
|-------------------------------------|
| ☐ Trasse des geplanten Bauvorhabens |
| --- Baufeldgrenze |

Bauwerk Nr.
Bauwerk
Bau-km ...
Grundfläche ...
Füllvolumen ...
Mittlere Tiefe ...

Bauwerk zur naturschutz-fachlichen begründeten Vermeidung funktionaler Beeinträchtigungen


Nachrichtlich

- | |
|-------------------------|
| ☐ Untersuchungsraum |
| ☐ Effektdistanz (100 m) |

Schutzgebiete

- | |
|---|
| ☐ Landschaftsschutzgebiet „Nauen-Brieselang-Krämer“ |
|---|

Lage der Blattsschnitte:

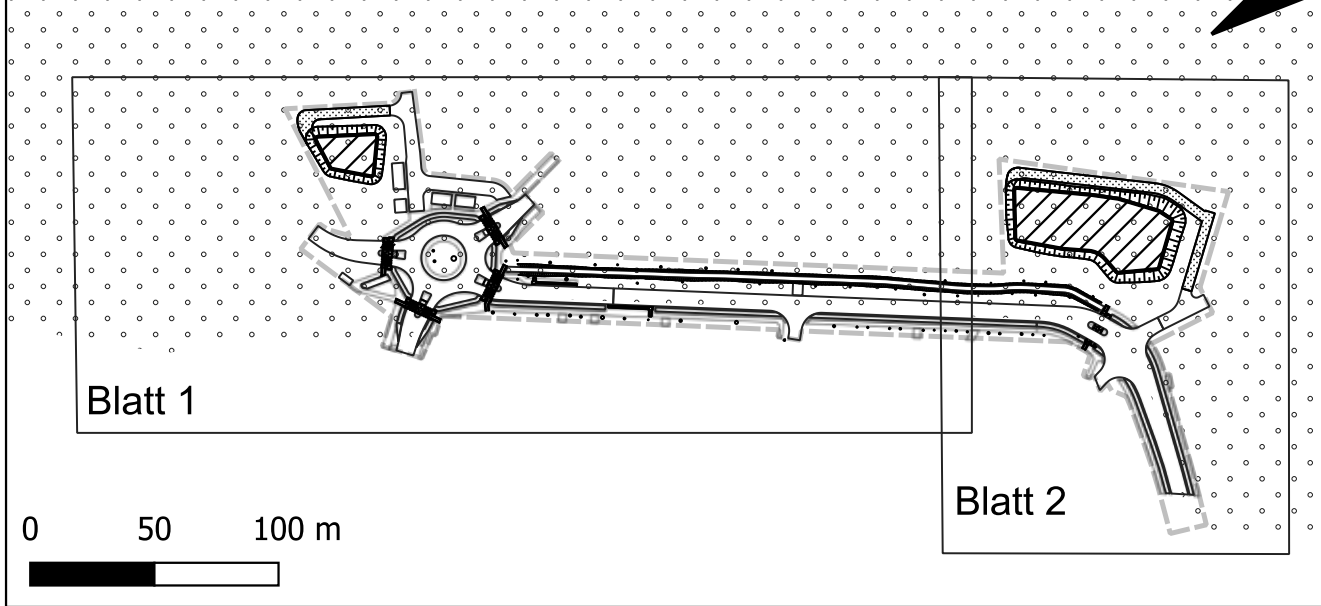

Lagebezug: ETRS89 Höhenbezug: DHHN 2016

Entwurfsbearbeitung:		Datum	Zeichen
Innovationen Gemeinsam Schaffen	bearbeitet	14.01.2026	CB
IGS INGENIEURE GmbH & Co. KG	gezeichnet	14.01.2026	CB
Kantstraße 5 09425 Weimar Tel. 03643 54280 Fax 03643 542899	geprüft		
V21-0102			

Auftraggeber:	Auftraggeber: Stadt Falkensee Falkenhagener Straße 43 14612 Falkensee		Projekt-Nr. V21-0102
---------------	---	--	----------------------

b			
a			
Nr.	Art der Änderung	Datum	Zeichen

ENTWURFSPLANUNG

Straßenbauverwaltung: Stadt Falkensee	Unterlage / Blatt-Nr.: Blatt 2/2
Straße: Karl-Marx-Straße und Havelländer Weg	Bestand und Konflikt
Maßstab: 1 : 1.000	
Ausbau Karl-Marx-Straße und Havelländer Weg Bauabschnitt 1 Bau-km 0+000 - 1+300	
aufgestellt:	