
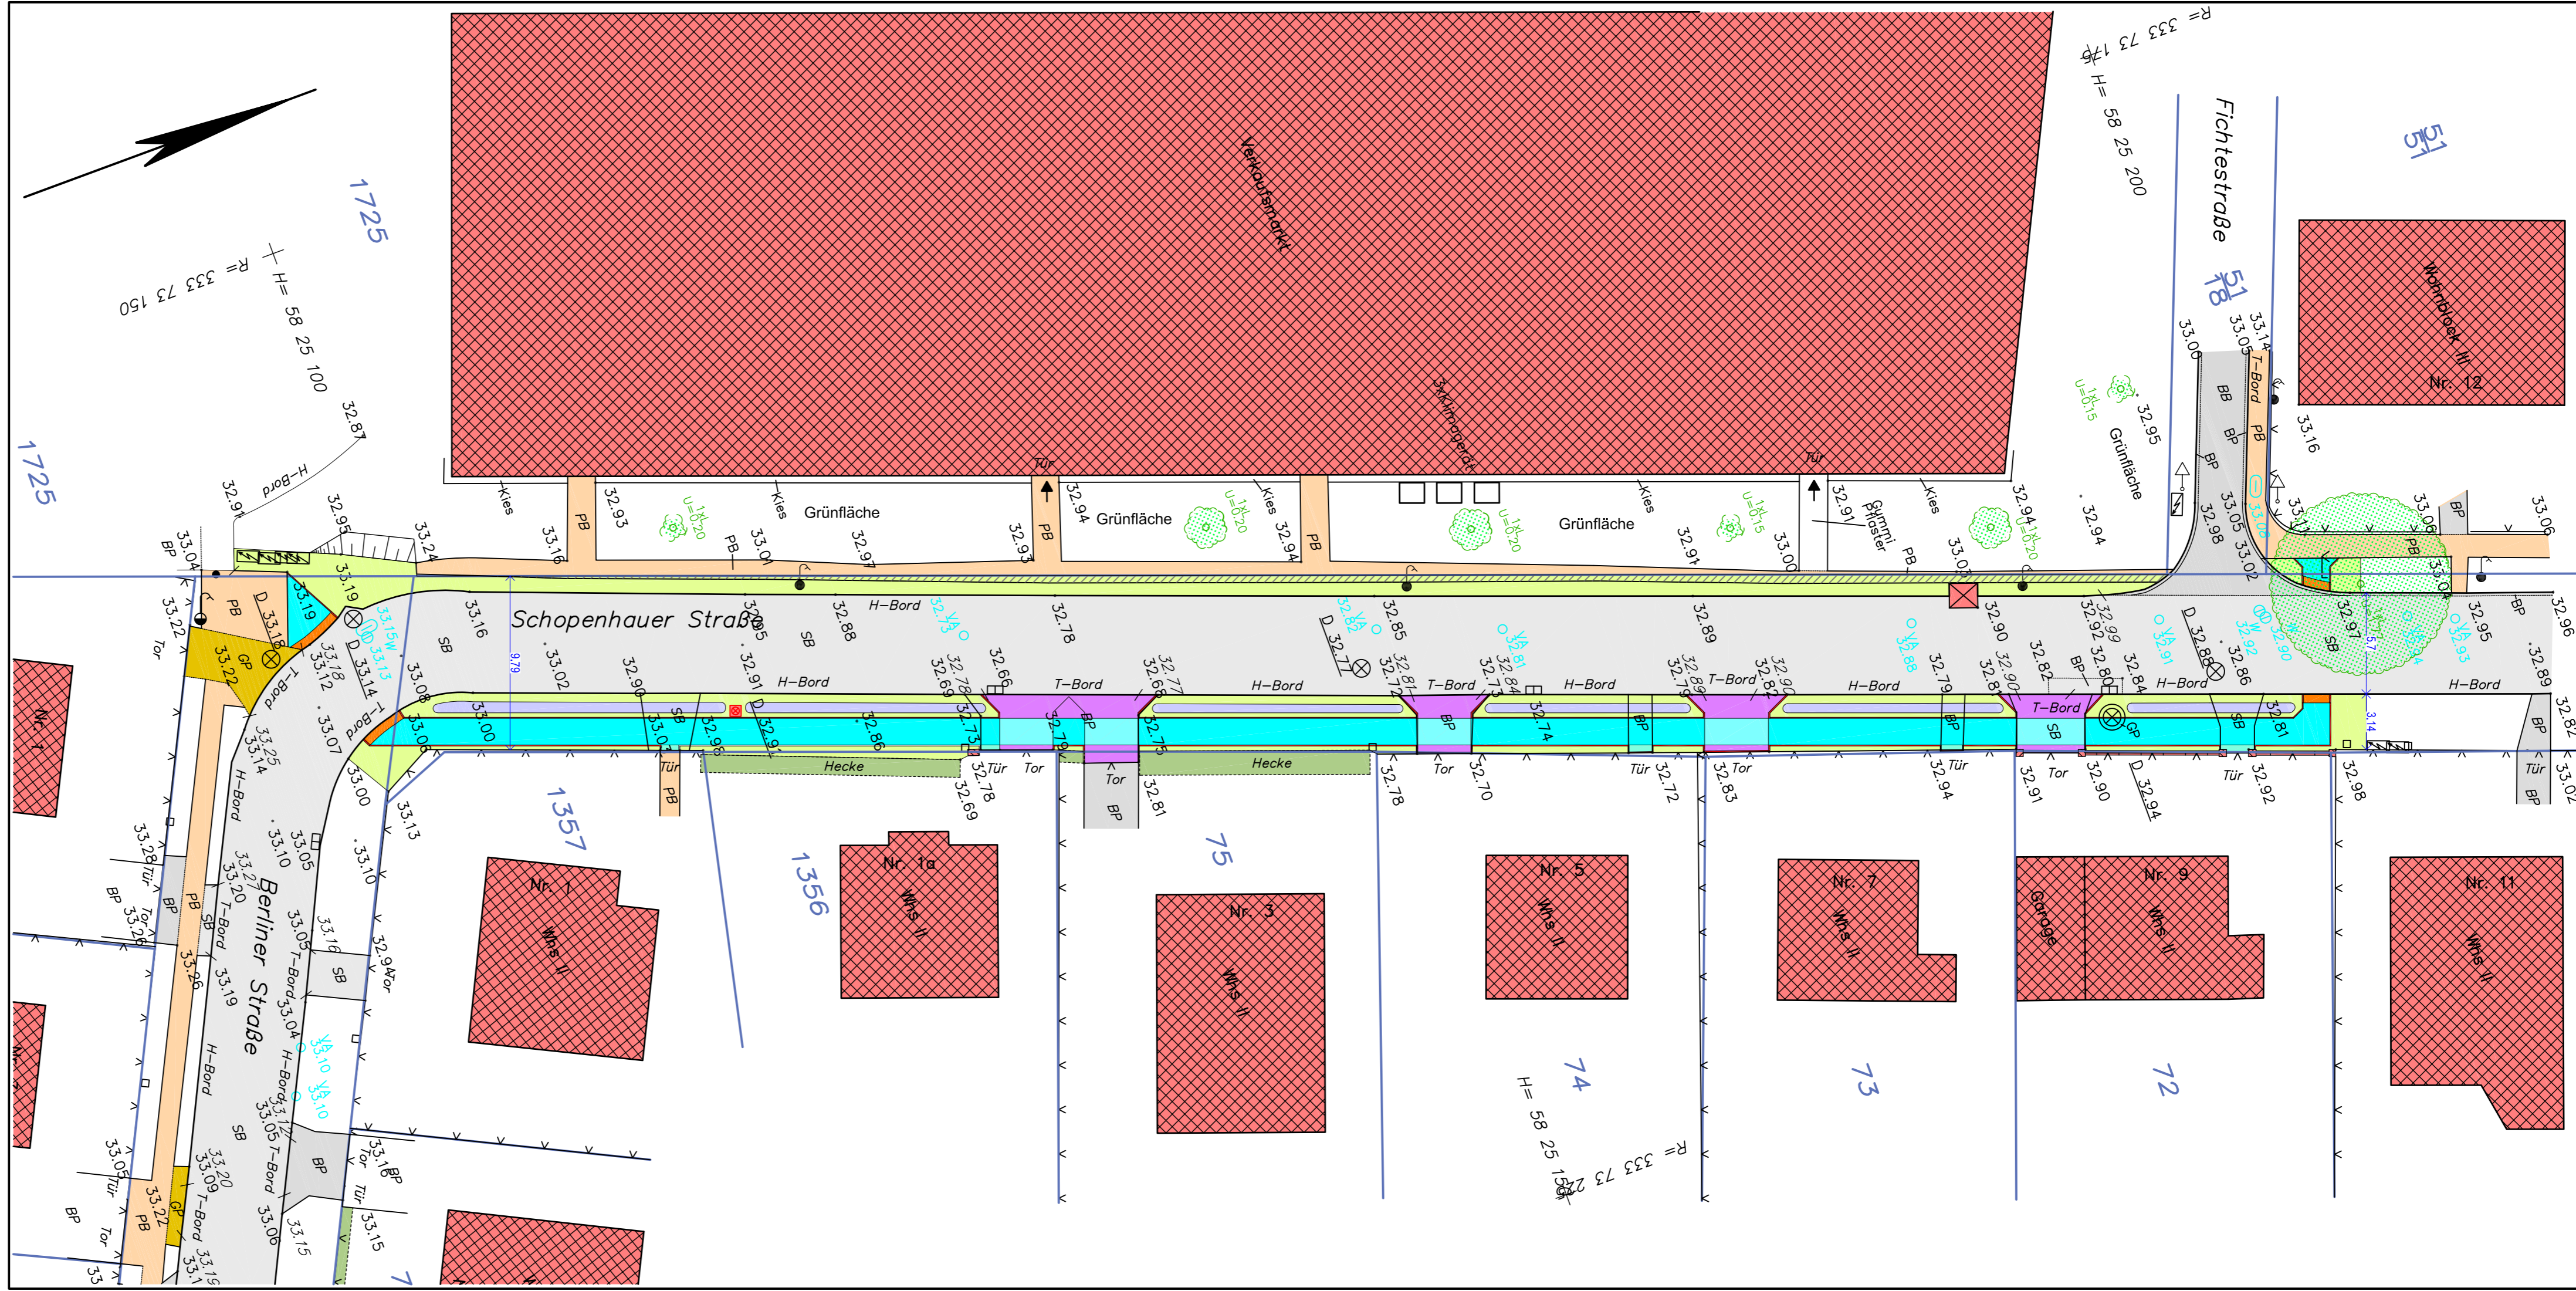
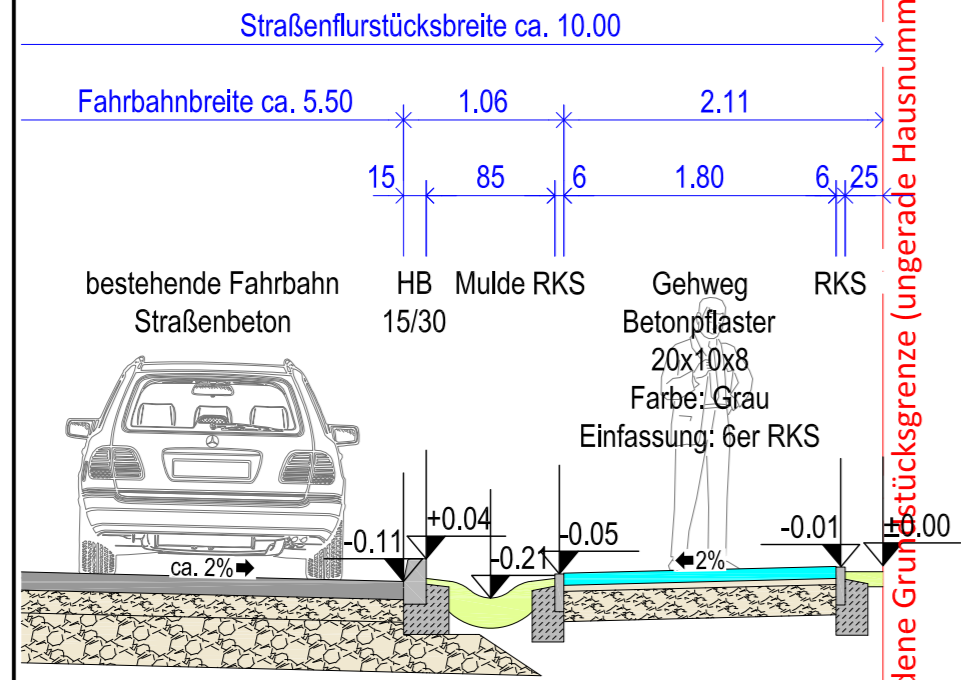


- ZEICHNERKLÄRUNG / KÜRZELLEGENDE**
- Gehweg
 - Betonsteinpflaster, Farbe Grau, 20x10x8cm
 - Grundstückszugänge
 - Betonsteinpflaster, Farbe Grau, 20x10x8cm
 - Grundstückszufahrten
 - Betonsteinpflaster, Farbe Anthrazit, 20x10x8cm
 - Gehwegüberfahrten
 - Betonsteinpflaster, Farbe Grau, 20x10x8cm
 - Betonbordsteine
 - H15/30, R15/22, T10/30, T8/25, T6/25
 - Taststreifen
 - Mosaiksteinpflaster aus Granit
 - Mulden-/Rigolentwässerung mit Notüberlaufschächten, begrünt
 - Vegetationsfläche
 - Landschaftsrasen ohne Kräuter nach RSM
 - BESTAND
 - Gebäude, Mauern, Pfeiler, Zaunsockel, ...
 - BB Bituminöser Belag
 - SB Straßenbeton
 - GP Großsteinpflaster aus Naturstein
 - BP Betonpflaster
 - PB Plattenbeton
 - Abbruch Plattenbeton
 - KP Kleinpflaster aus Naturstein
 - Mo Mosaikpflaster aus Naturstein
- geplante Höhen, Farbe: Blau (Beispiel mit 3cm Aufritt)
 Bordhöhe unten / Bordhöhe oben
LEITUNGSBESTAND:
 ELT-Kabel (Strom MSP) e.dis
 ELT-Kabel (Strom NSP) e.dis
 ELT-Kabel (Freileitung (Straßenbeleuchtung) Stadt F see
 ELT-Kabel (Freileitung (Straßenbeleuchtung) Stadt F see
 ELT-Kabel (FM-Kabel) e.dis
 Fernmeldekabel (FM-Kabel) DTAG/Vodafone/...
 Gasleitung (GAS) NBB
 Kabelschutzrohr (GAS-KSR) NBB
 Regenwasserkanal (RW-K) Stadt Falkensee
 Trinkwasserleitung (TWL) OWA
 Schutzwasserkanal (SW-K) OWA
PLANUNG:
 gepl. Rohrigole/RW-Ltg.
 gepl. Notüberlaufschacht Mulden-/Rigolensystem

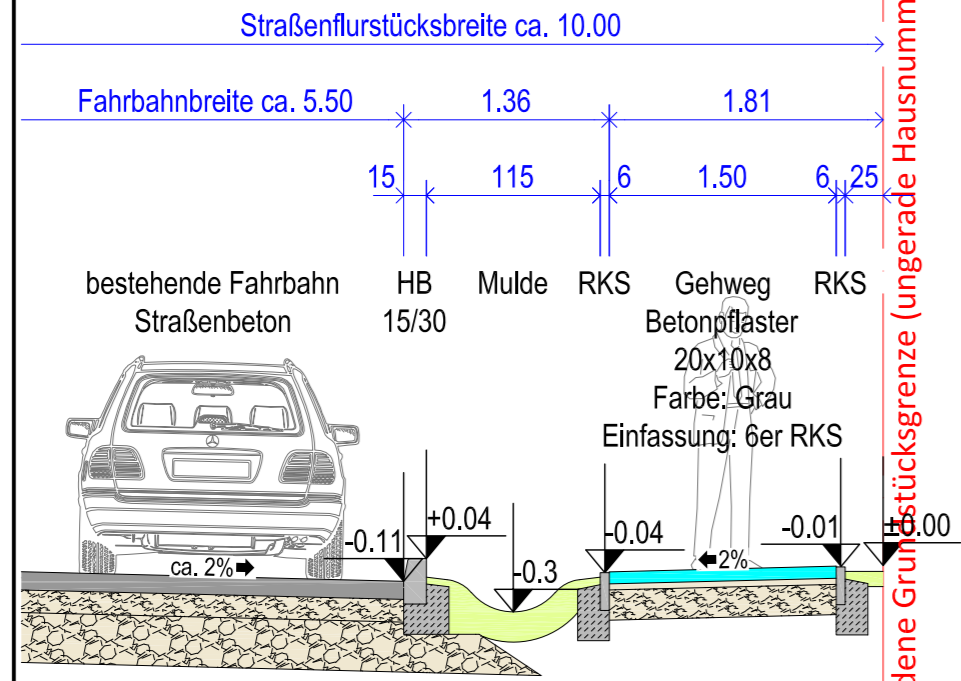

BAUVORHABEN
 Gehwegbau Schopenhauerstraße
 von Berliner Straße
 bis Fichtestraße
 in 14612 Falkensee
BAUHERRIN / BAUHERR / BAUHERRENGEMEINSCHAFT
 Stadt Falkensee - Der Bürgermeister -
 Falkenhagener Straße 43/49
 14612 Falkensee

DARSTELLUNG
Lageplan & Regelquerschnitte
PLANUNGSSTAND / PLANSTATUS
Vorentwurfsplanung
MAßSTAB VERMESSUNG
 1:250
 ÖVI Uwe Nedel: Lagebezugssystem: UTM / ETRS89
 Höhenbezugssystem: NNH / DHHN2016
ENTWURFSVERFASSER
BAUPLANUNGSBÜRO JUNG
 - Freischaffender Architekt -
 Zaunkönigstr. 3
 14612 Falkensee
 www.bau-planung.com
 Tel.: 03322/400400
 Fax: 03322/8411968
 E-Mail: info@bau-planung.com

Falkensee, 09.02.2026
PLANUNGSÄNDERUNGEN
INDEX | KURZBESCHREIBUNG
 [A]
 [B]
 [C]
 [D]
 [E]
25.06.2.1.1
 PROJEKTNUMMER - PLANNUMMER [INDEX]